


План трассы М1:500

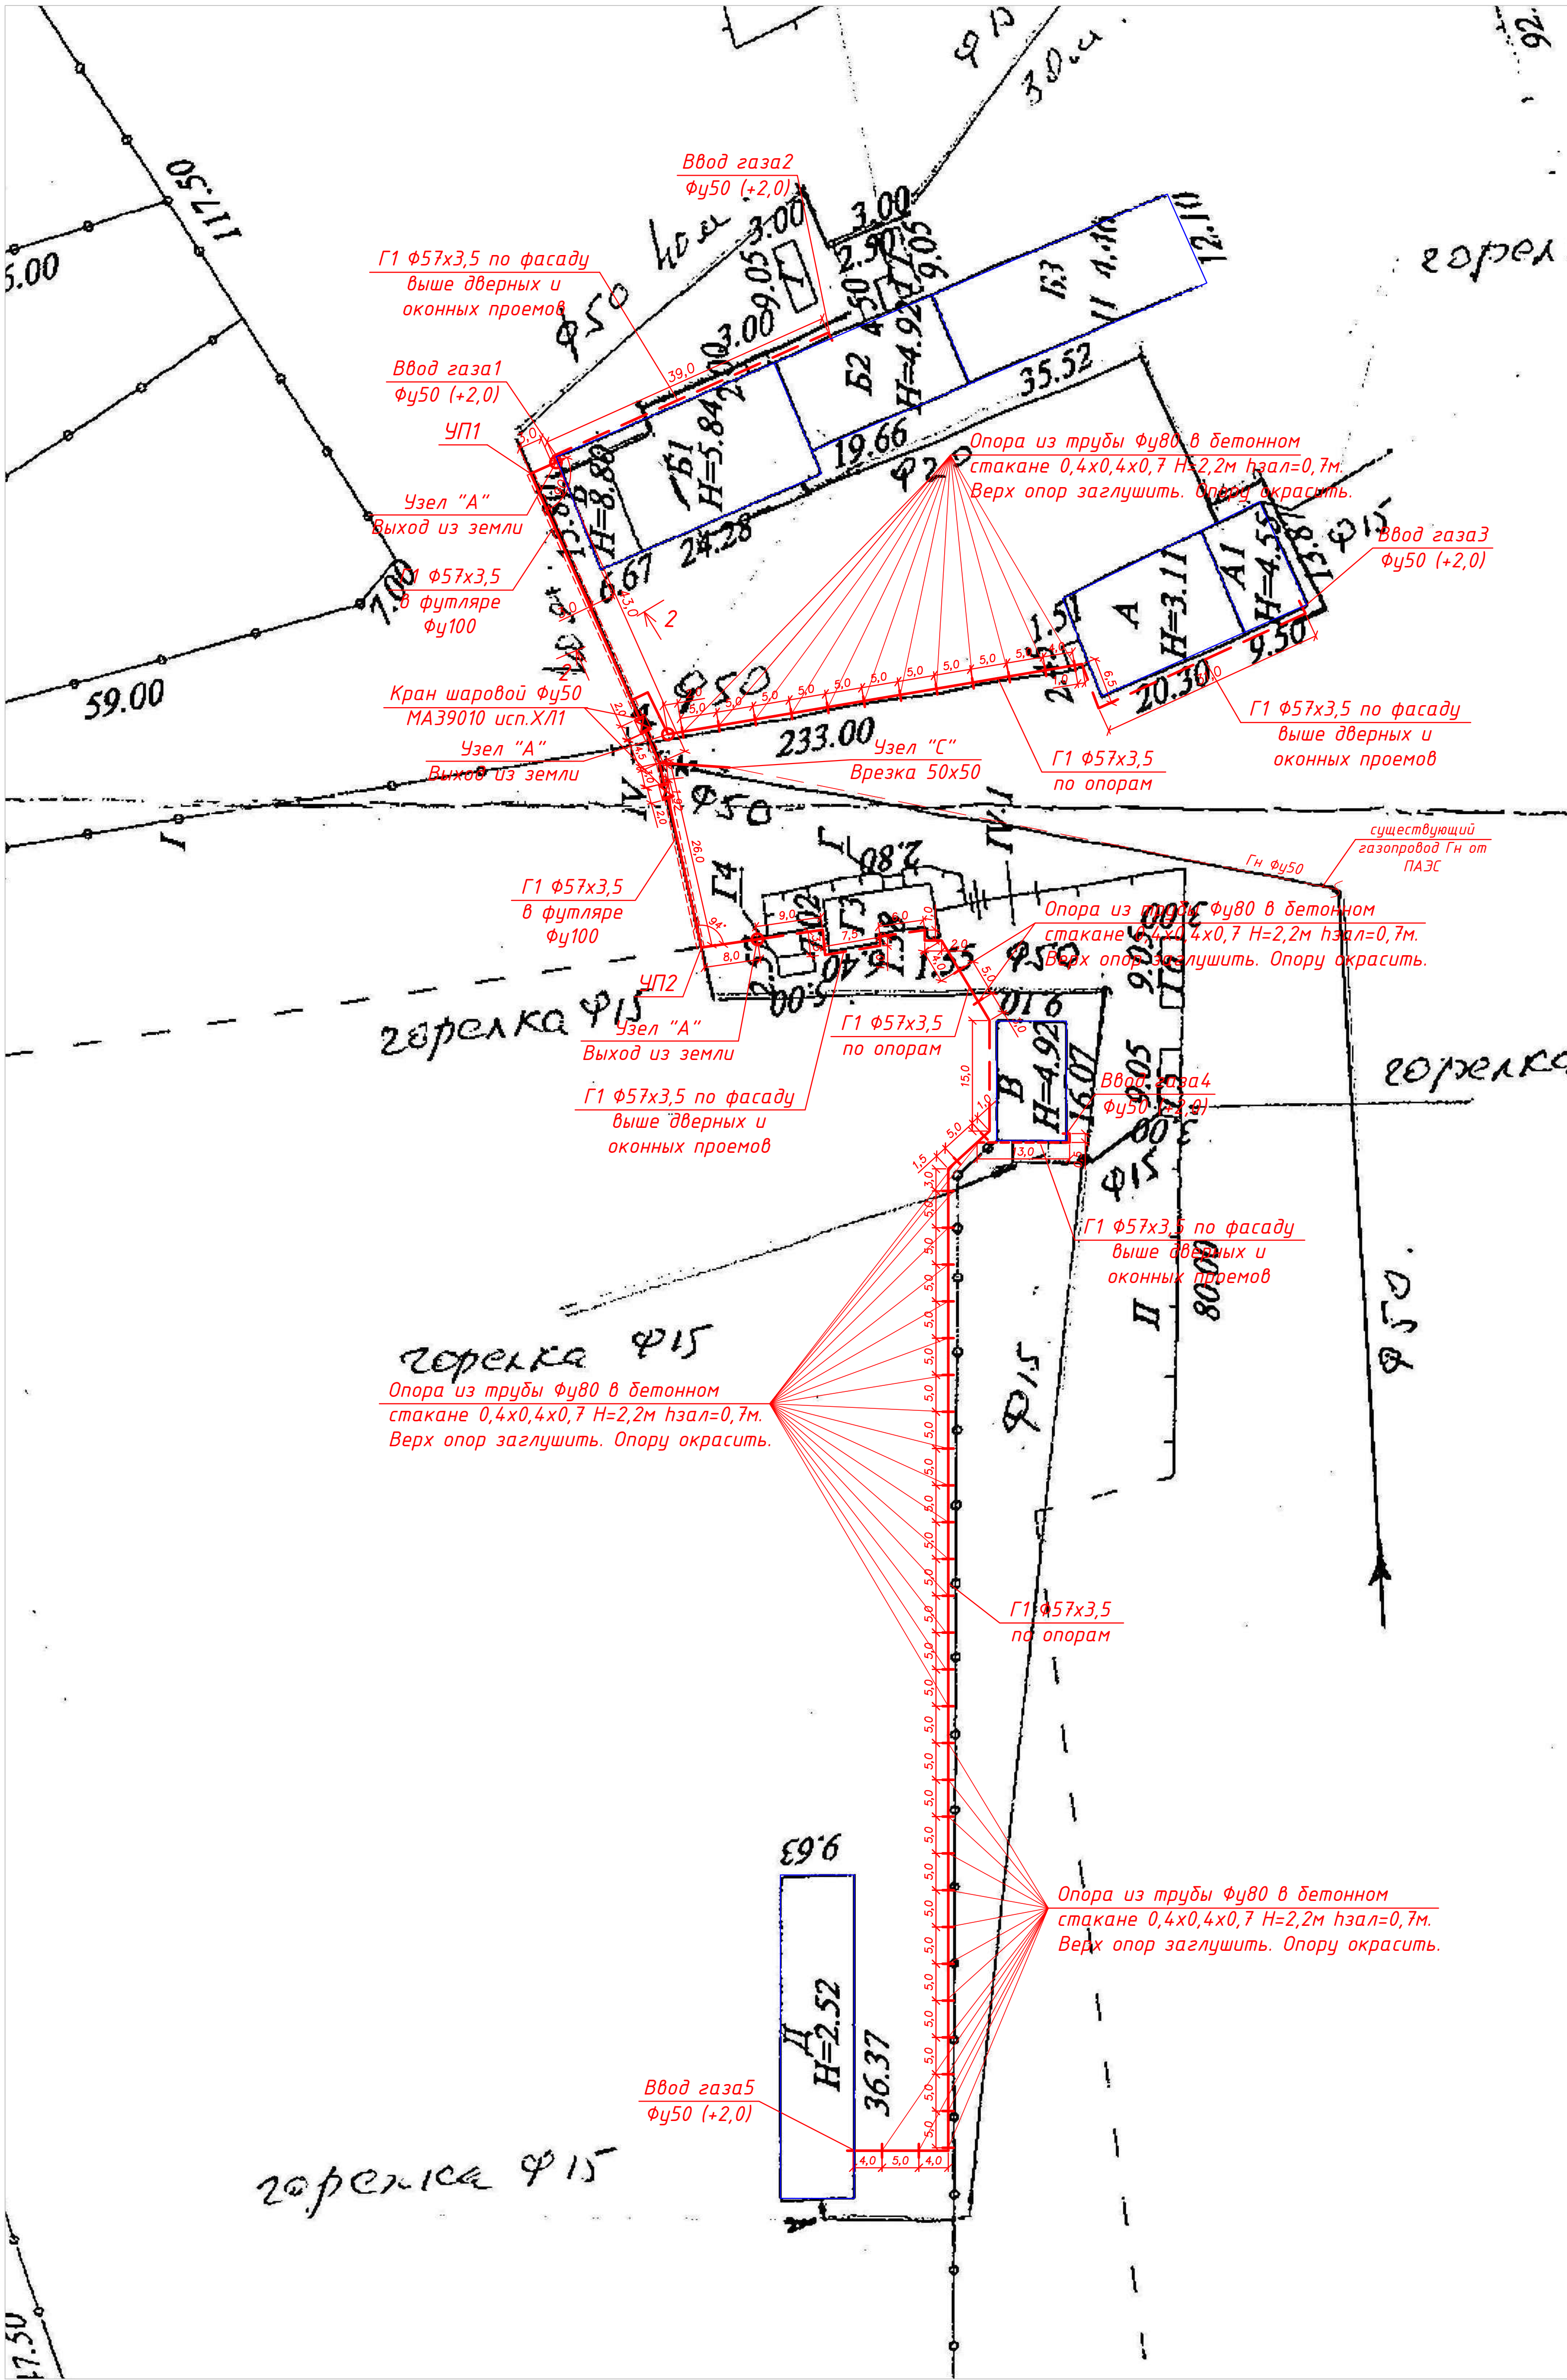

Условные обозначения:

- ×—×— — Зона проектирования.
- Г1 — — — — — Проектируемый газопровод низкого давления;
- <—> — — — — — Переход диаметров;
- ГВ — — — — — Проектируемый газопровод высокого давления (см. проект Я-004-14 ГСН);
- — — — — Проектируемый газопровод низкого давления по фасаду выше дверных и оконных проемов;

Я-006-14				ГСН		
Техническое перевооружение котельных ЧМТО в п. Кысыл-Сыр Вилуйского улуса						
ГИП	Аммосова	Проверил	Аммосова	Исполнил	Иванова	
Наружные сети газоснабжения				Стадия	Лист	Листов
План трассы 1:500				РП	3	
Проектно-конструкторское бюро ОАО "ЯТЭК"				Копировал А1		