


Спецификация элементов на 1 узел крепления

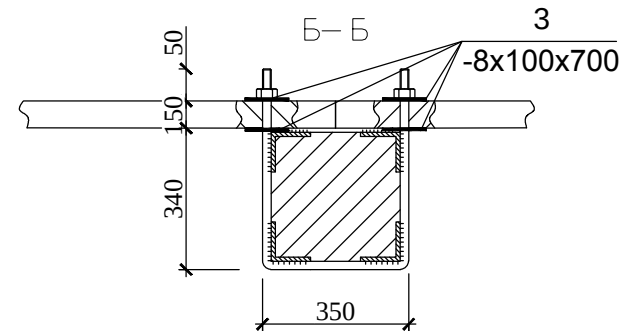

Поз.	Обозначение	Наименование	Кол.	Масса ед.,кг	Приме- чение
		Расход на 1 узел крепления	1		
1		Уголок $\frac{50 \times 5 \text{ ГОСТ } 8509-93}{C245 \text{ ГОСТ } 27772-88^*}$ L=700	4	2,64	0,0105т
2		Лист $\frac{6 \times 100 \text{ ГОСТ } 19903-74^*}{C245 \text{ ГОСТ } 27772-88^*}$ L=270	6	1,27	0,0076т
3		Лист $\frac{8 \times 100 \text{ ГОСТ } 19903-74^*}{C245 \text{ ГОСТ } 27772-88^*}$ L=700	4	4,4	0,018т
4	ГОСТ 5781-82	Хомут $\varnothing 20A-I$ L=1430	2	3,53	0,0071т
	ГОСТ 5945-70*	Гайка M20	4		
	ГОСТ 11371-78*	Шайба 20	4		




						/2016–АС		
						Капремонт ограждения территории расходного склада компаундирования ОАО "ЯТЭК"		
Изм.	Кол.уч	Лист	Ндоп	Подпись	Дата			
ГИП		Коновалова			09.16			
Проверил		Коновалова			09.16	Стадия	Лист	Листов
Исполнил		Голомарева			09.16	Р	1	
						 Проектно– конструкторское бюро ОАО "ЯТЭК"		
						Спецификация элементов на 1 узел крепления		