


Инв. N. подл.	Подп. и дата	Взам. инв. N
1002		

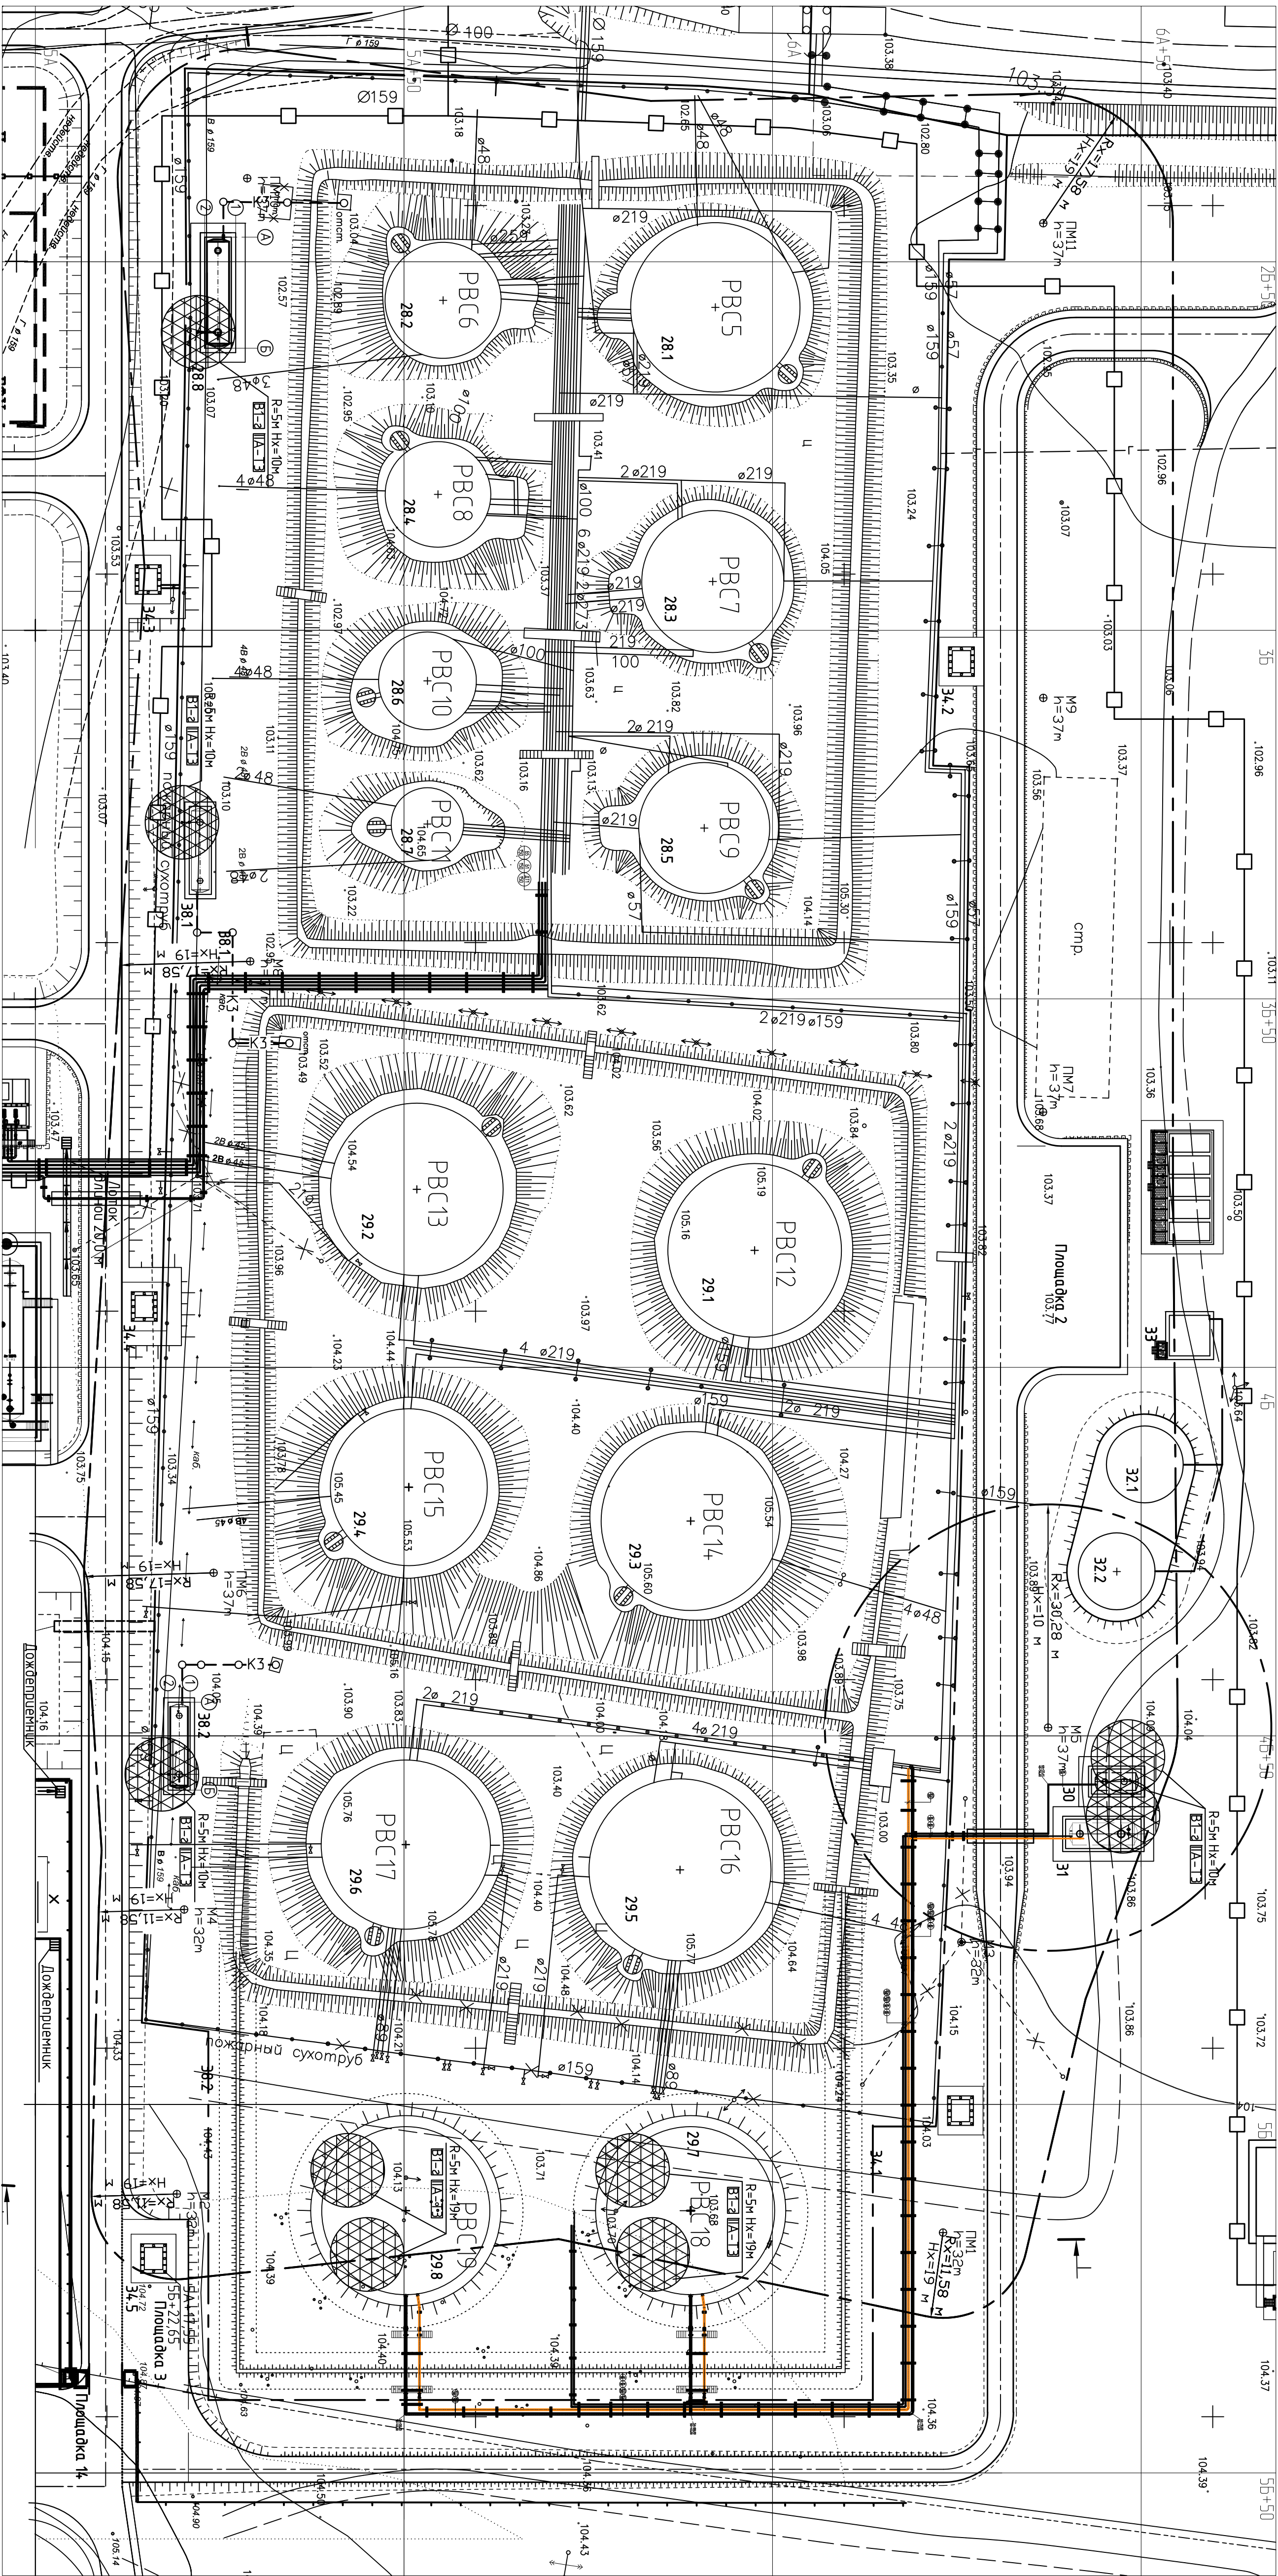

Номер на	Наименование	Координаты котаграма сетки
28.8	Парк земной продукции №1 Емкость дождевых стоков V=100 м³	5A, 2B
29.1-29.8	Парк земной продукции №2 РБС -18-РБС -19 V=5000 м³ (2 шм.) /с/мб. газодый конденсат/ Емкость дренажная ЕД-3 V=25 м³	5A+50, 5B 6A, 4B-50
31	Емкость обводная ЕД-4 V=63 м³	6A, 4B-50
17	Вспомогательные сооружения	
32.1-32.2	Мемлилесное ограждение по нем. стокам высотой 2.20 м Пожарная резервуар V=700 м³ (2 шм.)	6A, 4B
33	Насосная промдоложарного водоснабжения Блок пожарных гидрантов (8 шм.)	6A+50, 3B-50 5A, 3B, 5A, 4B, 5A+50, 5B+50
34.1-34.8 3B-1-3B.2	Емкость дождевых стоков V=50 м³	5A+50, 5B+50
36	ЦСЧ	5A+50, 5B+50
37	КТПН	6A+50, 5B
38	ЦСЧ насосной вышнейшей перекачки	
39	Прожекторная напца 32 м с молниезащитой	
4.0	Прожекторная напца 37 м с молниезащитой	
4.1	Молниезащитой 32 м	
4.2	Молниезащитой 37 м	

Номер на плане	Наименование	Координаты кадастра
	Существующие здания и сооружения:	
25	Парк стабильного конденсата	
25.1-25.4	РБС-1 – РБС-4, V=3000 м³ (4 шм) /смаз, газоды конденсат/	6А, 0Б-50
28	Парк свободной продуциции №1	
28.1	РБС-5 V=5000 м³ /бензин АИ-92/ (существующая)	5А+50, 2Б
28.2	РБС-6 V=2000 м³ /бензин АИ-92/ (существующая)	5А, 2Б
28.3,28.4	РБС-7, РБС-8 V=3000 м³ (2 шм) /бензин АИ-80/ (существующая)	5А+50, 2Б+50
28.5	РБС-9 V=2000 м³ /бензин АИ-80/ (существующая)	5А+50, 3Б
28.6	РБС-10 V=1000 м³ /дизельное "Автомат" (существующая)	5А+50, 3Б
28.7	РБС-11 V=1000 м³ /дизельное "Эйнекс" (существующая)	5А+50, 3Б
29	Парк свободной продуциции №2	
29.1-29.4	РБС-12-РБС-15 V=5000 м³ (4 шм) /смаз газоды конденсат/	5А, 3Б+50
29.5-29.6	РБС-16-РБС-17 V=5000 м³ (2 шм) /смаз газоды конденсат/	5А+50, 4Б+50
35	Склад хранения метанола	
35.1	РБС-20 V=1000 м³ (4 шм) /метанол/	6А+50, 0Б
35.2	РБС-21 V=1000 м³ (4 шм) /метанол/	6А, 0Б
	Вспомогательные сооружения	
35.5	Насосная метанола	6А, 0Б-50
7	Проектируемые здания и сооружения:	
	Промежуточный парк	
7.4	Насосная выдвигаемой перекачки	4А+50, 3Б+50
27.1	Парк стабильного конденсата	
	Емкость буржуйки х смаз V=50 м³	7А, 0Б-50

[illegible]

Formam A