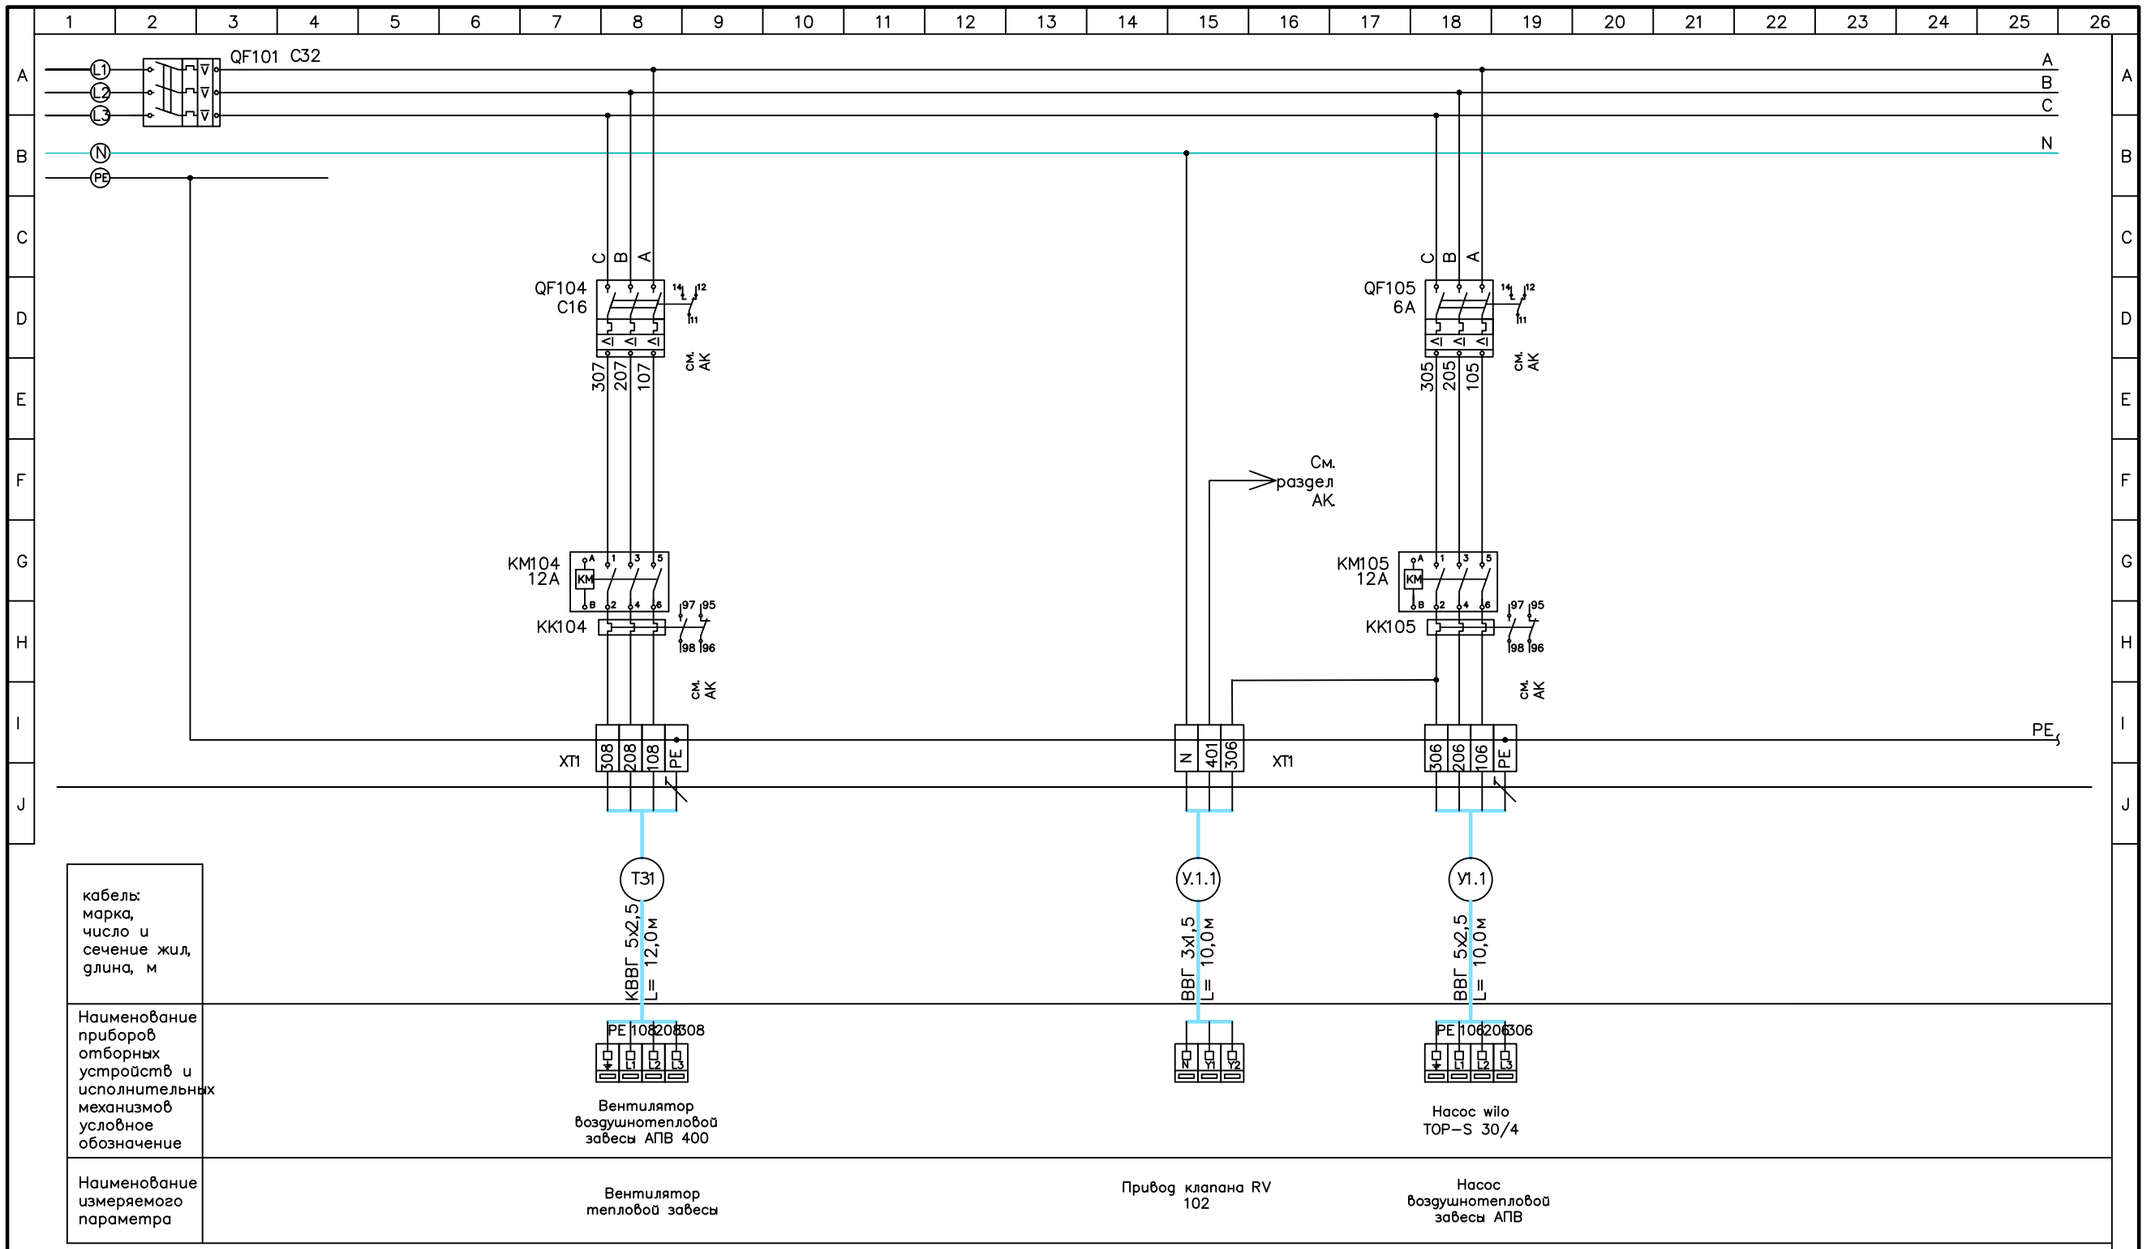


кабель: марка, число и сечение жил, длина, м	
Наименование приборов отборных устройств и исполнительных механизмов условное обозначение	Вентилятор воздушнотепловой завесы АПВ 400 / Насос wilo TOP-S 30/4
Наименование измеряемого параметра	Вентилятор тепловой завесы / Привод клапана RV 102 / Насос воздушнотепловой завесы АПВ

1... – цепи питания 380/220В, фаза A
2... – цепи питания 380/220В, фаза B
3... – цепи питания 380/220В, фаза C
N – нулевой рабочий проводник
PE – нулевой защитный проводник

Адресные ссылки
=X1 / X2 . X3
номер листа
номер строки
номер колонки

Спецификацию приборов управления шкафа автоматики котельной см. в разделе АК. Принципиальная схема управления оборудованием приведена в разделе АК. Габаритный чертеж шкафа автоматики котельной см. в разделе АК.

Изм.	Кол. уч.	Лист? док.	Подп.	Дата
Исполн.		Назаров		
ГИП		Аммосова		

ЭОМ.2

Вентиляция боксов гаража РММ ул. Газовиков, 1, п. Кысыл–Сыл Вилюйский улус

Боксы ?1–3

Стадия	Лист	Листов
Р	7	9