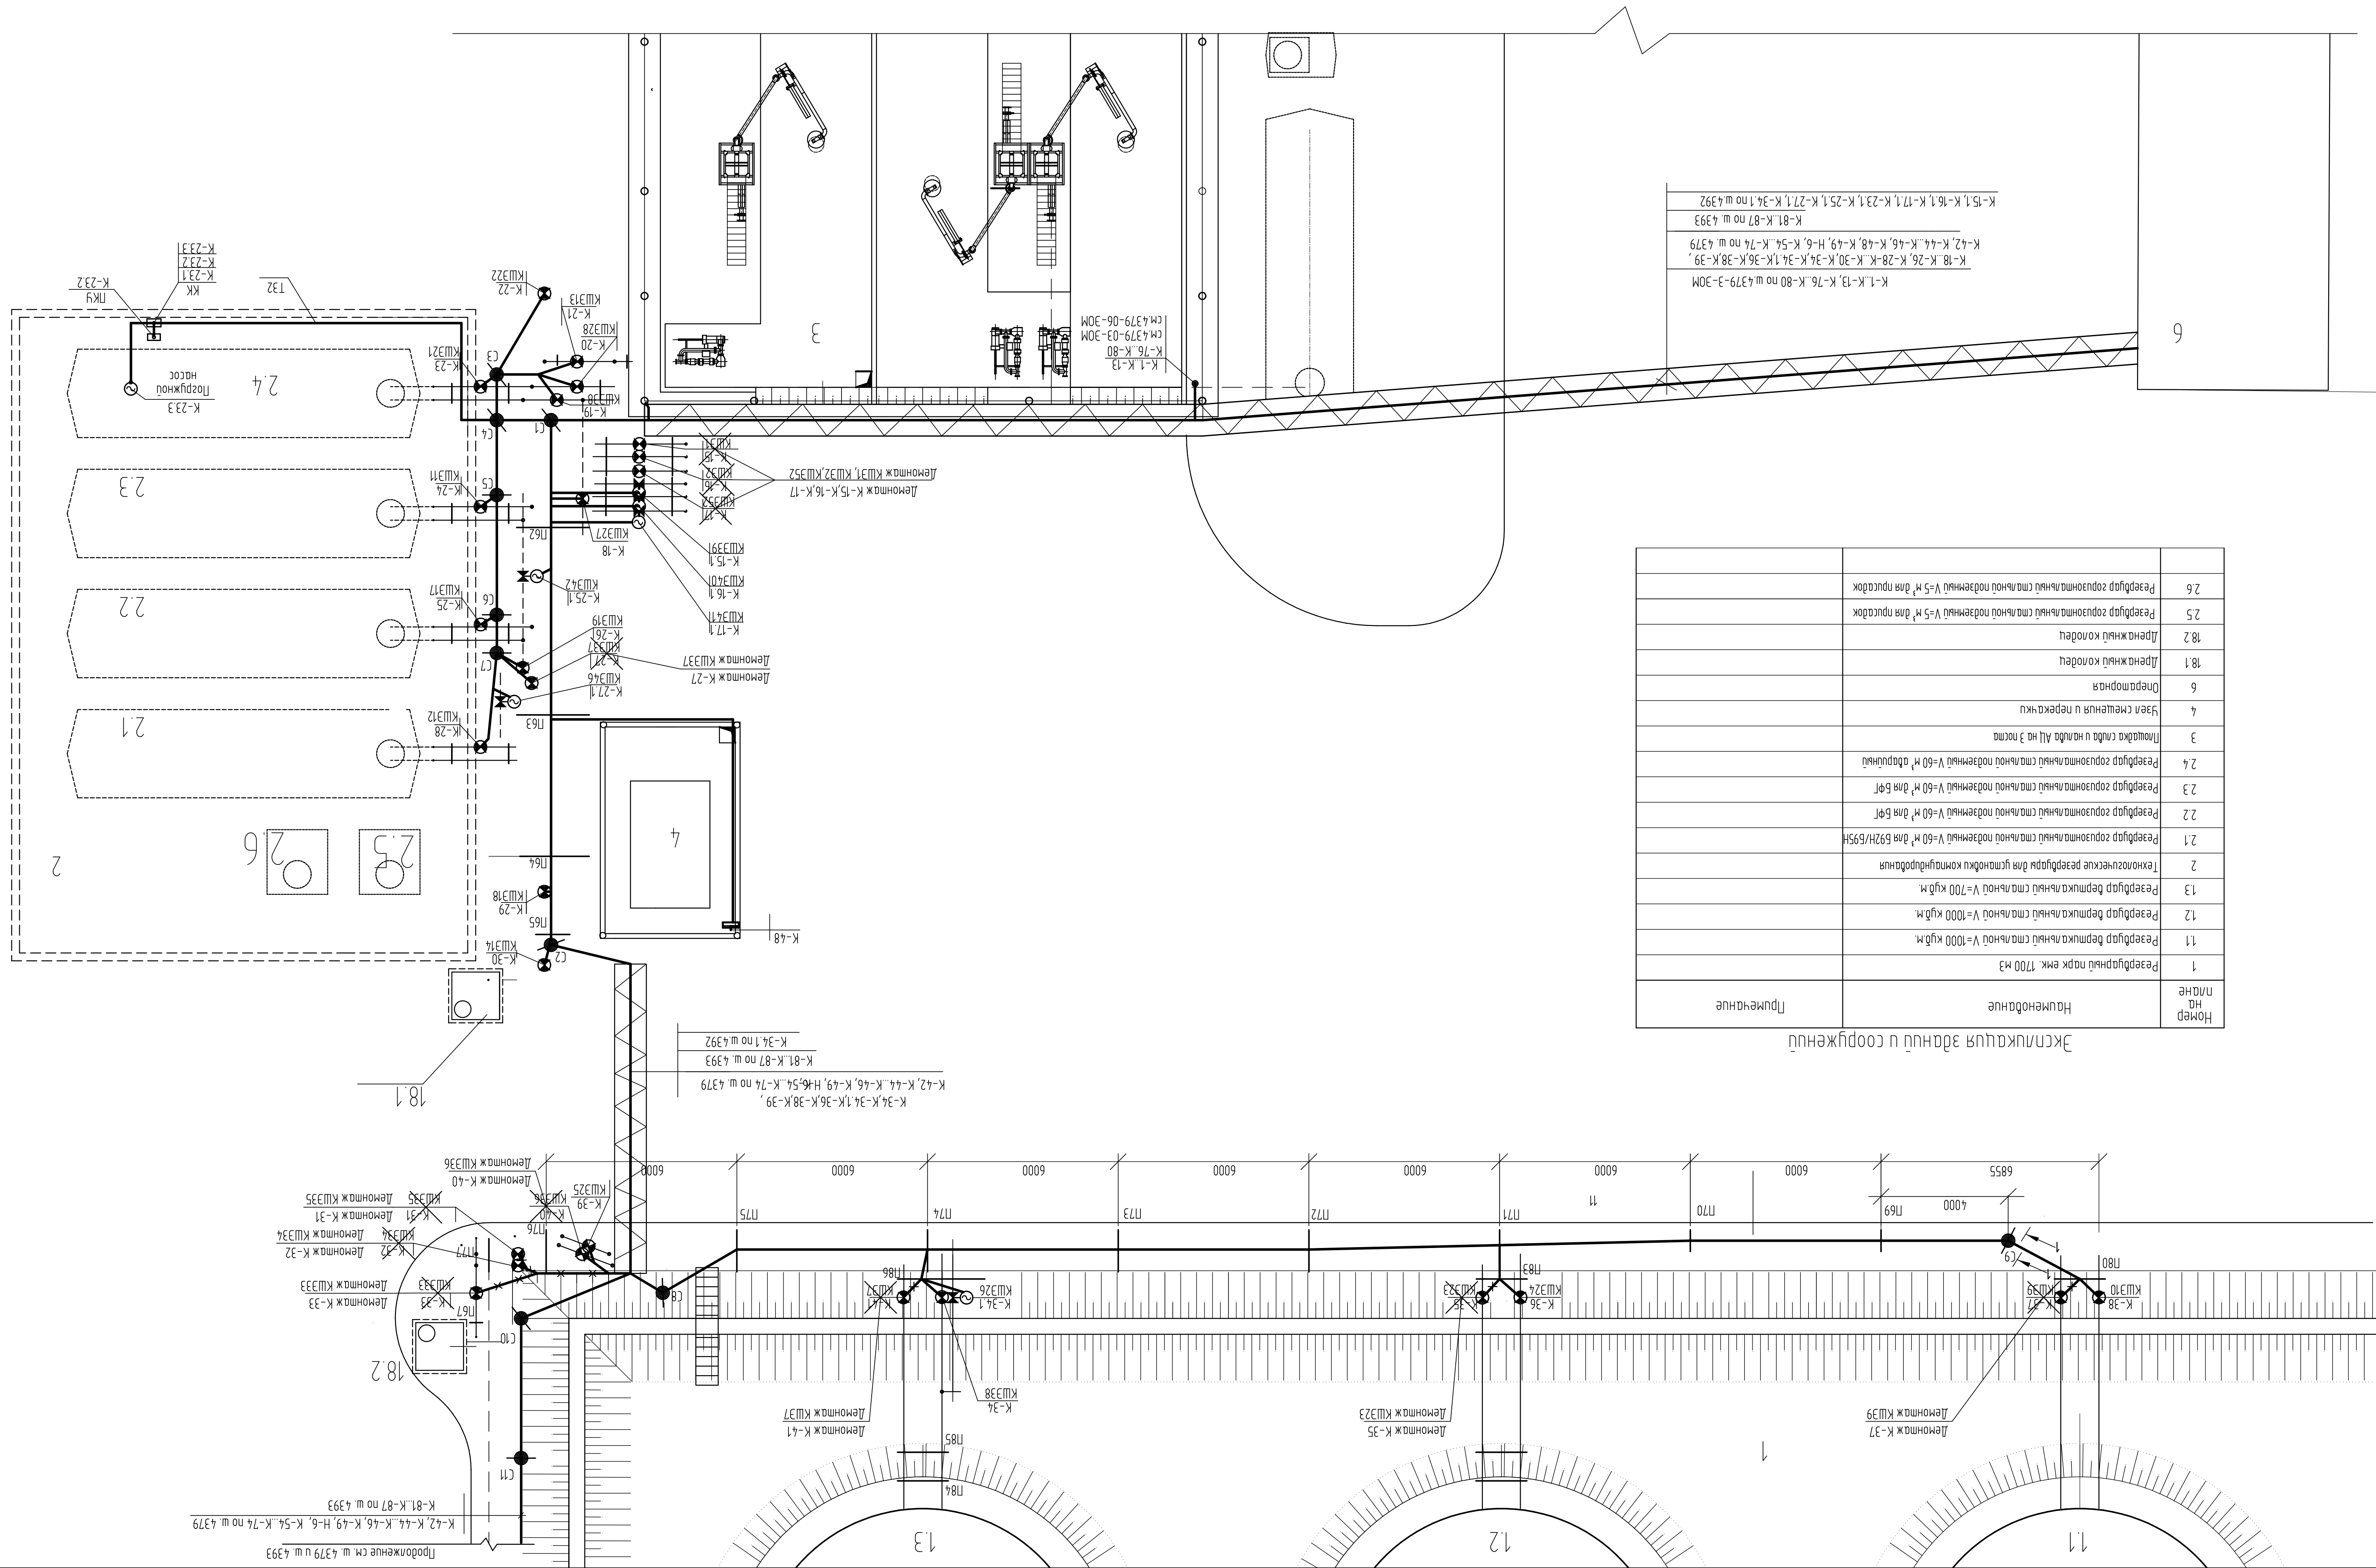


[illegible]

Номер дн и м/и	Наименование	Примечание	1	Резервуарный парк емк. 1700 м ³
			11	Резервуар депонизации сточной V = 1000 куб м
			12	Резервуар депонизации сточной V = 1000 куб м
			13	Резервуар депонизации сточной V = 700 куб м
			2	Технологические резервуары для осадочных и комбинированных
			2.1	Резервуар горизонтальный сточной подвезный V=60 м ³ для БЭН/Б954
			2.2	Резервуар горизонтальный сточной подвезный V=60 м ³ для БФ
			2.3	Резервуар горизонтальный сточной подвезный V=60 м ³ для БФ
			2.4	Резервуар горизонтальный сточной подвезный V=60 м ³ для БФ
			3	Плотность сила в н/м ² для АЛ в 3 потока
			4	Узел смешения и перекачки
			6	Операторная
			18.1	Дренажная колодез
			2.5	Резервуар горизонтальный сточной подвезный V=5 м ³ для перекачки
			2.6	Резервуар горизонтальный сточной подвезный V=5 м ³ для перекачки

ԱՄԵՐԻԿԱՆԱԿԱՆ ԲԱՆԿԱՆԵՐԵՐԸ