



Инв.№.подл.	Подп. и дата	Взам.инв.№
996		

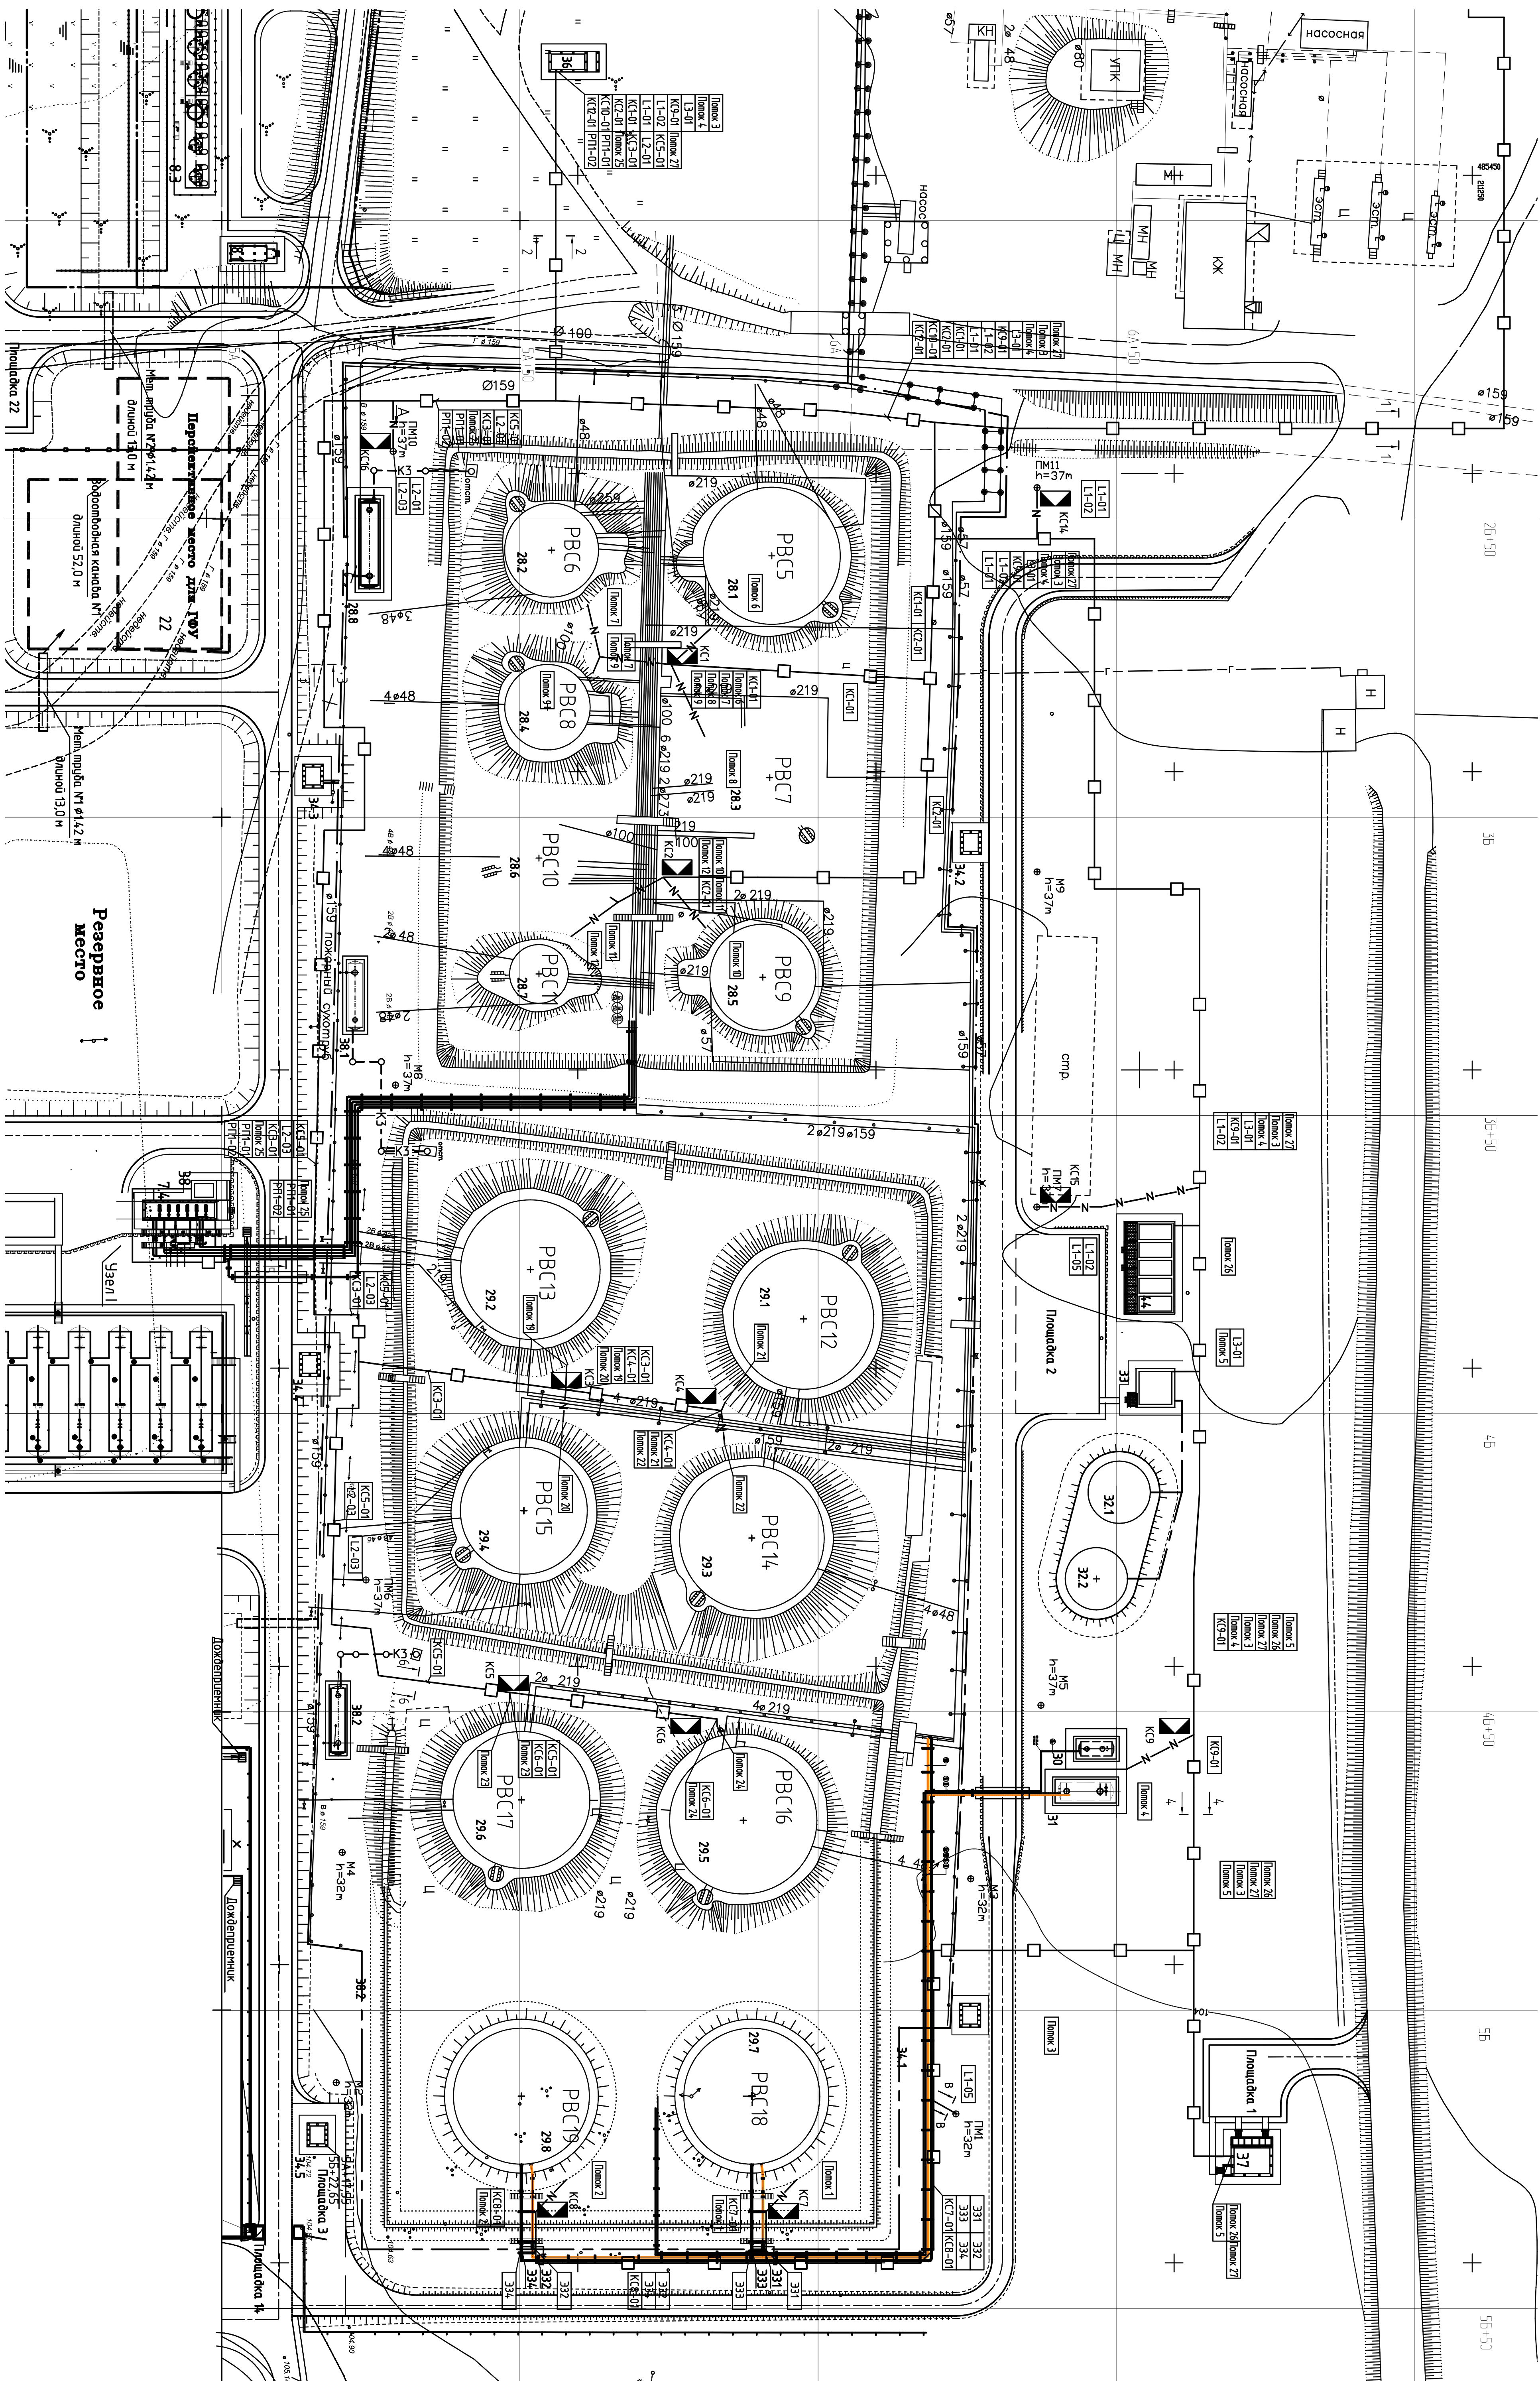


Арх.№ подл	Подпись и дата	Взам.арх.№
996		

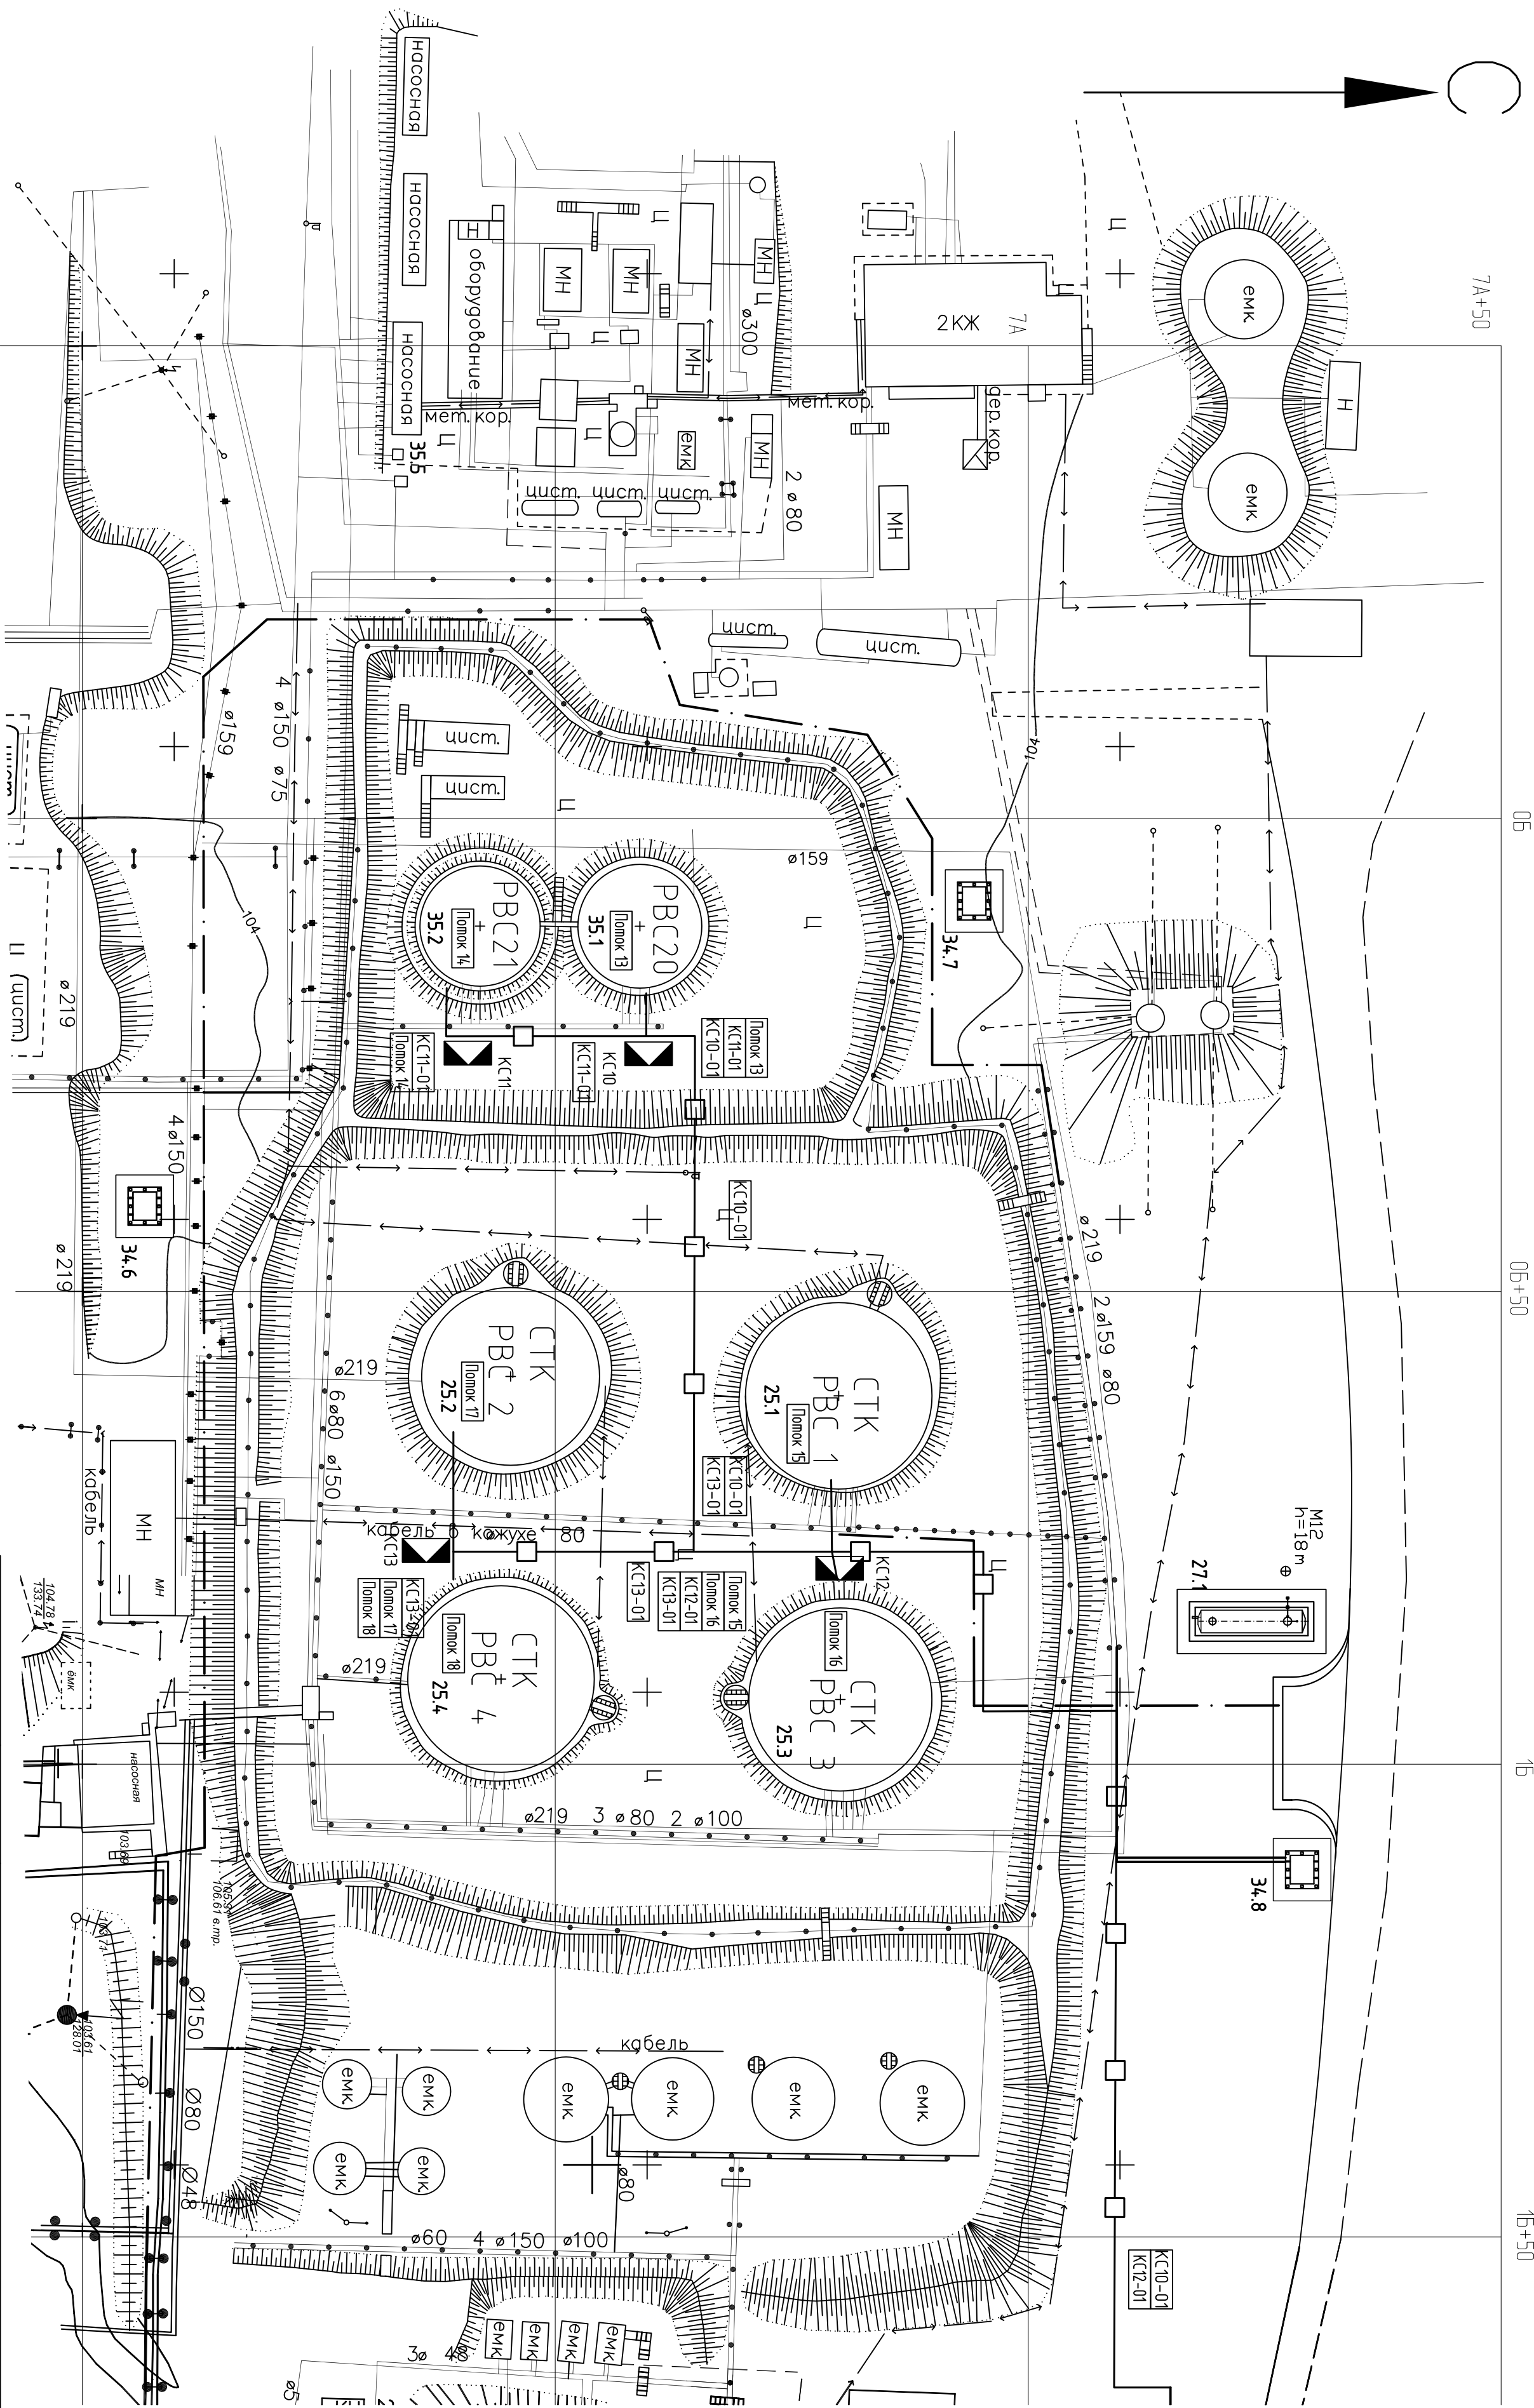

Изм.	Колуч	Лист	№ док	Подпись	Дата
Разработка/Прекин	08.12	08.12	08.12	08.12	08.12
Проверил	Обсанников	08.12	08.12	08.12	08.12
Н. компр.	Иванов	08.12	08.12	08.12	08.12
План освещения территории и прокладки кабельных сетей (продолжение)					
Резервуарный парк					
ООО "Сибнефтегазпроект"					
г. Томск					

