


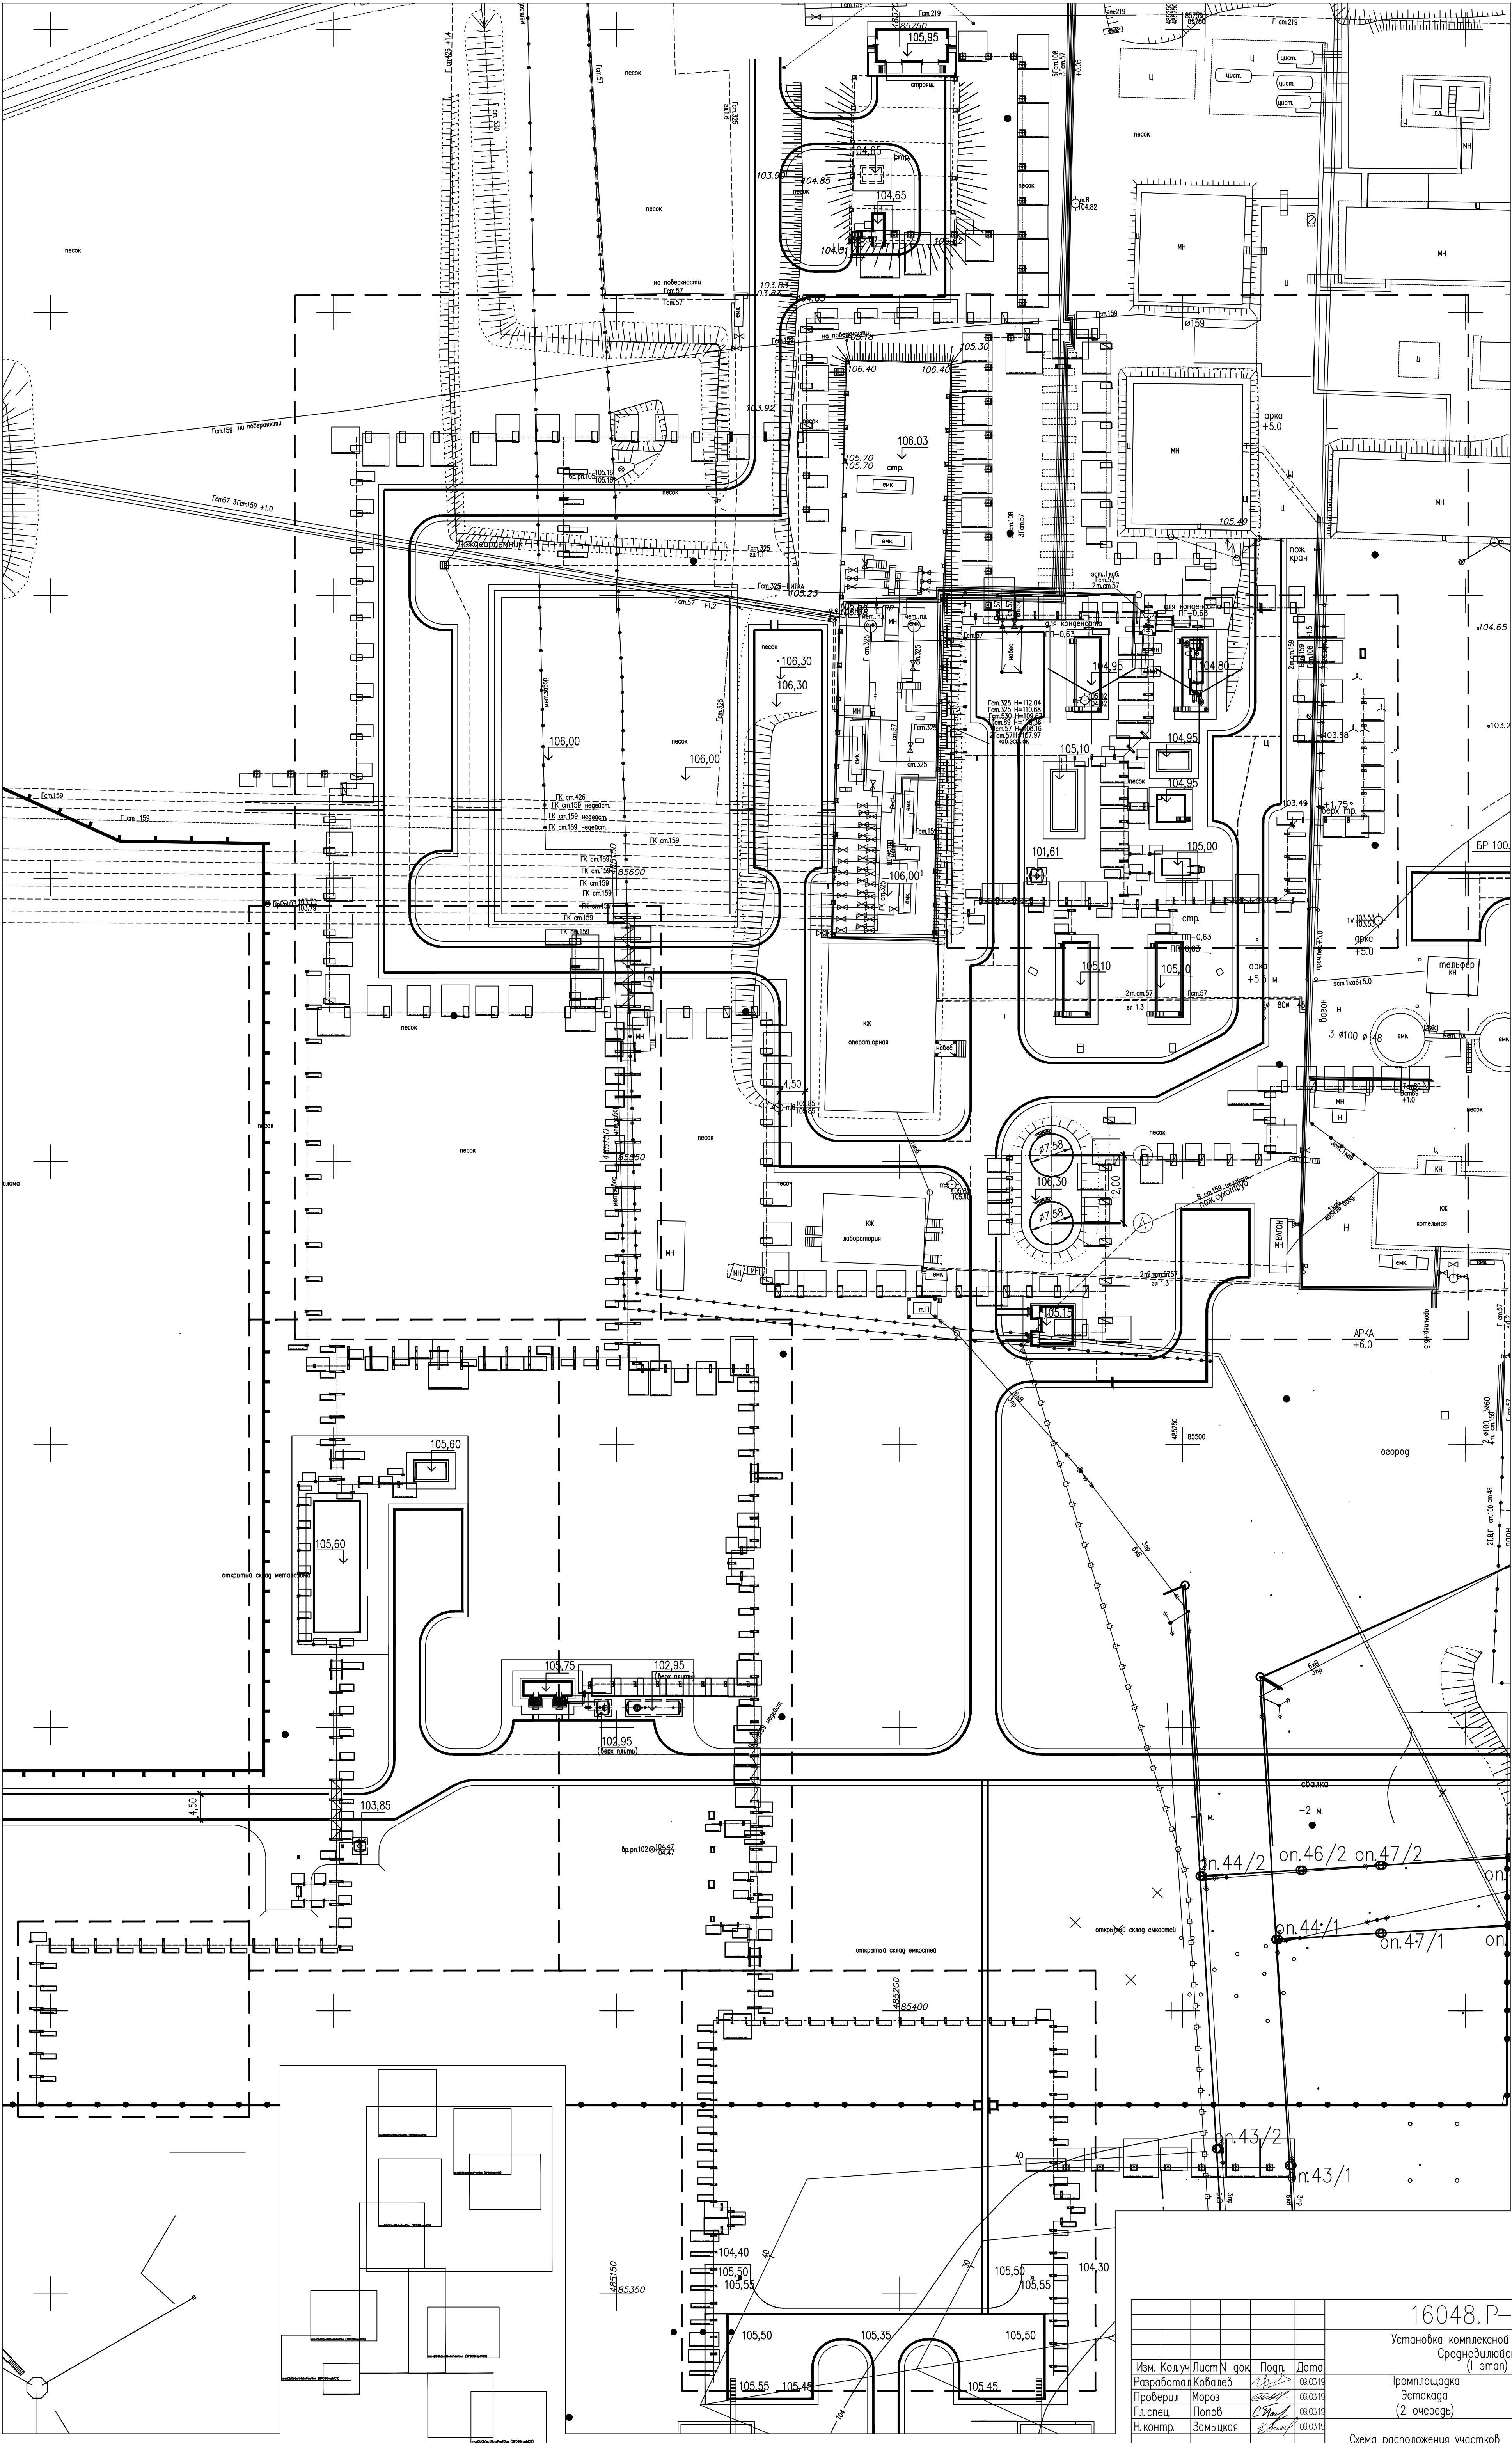

16048. P-00-KM1			
Установка комплексной подготовки газа на Средневилюйском ГКМ (1 этап)			
Изм. Кол.ч. Лист N док. Погр. Дата	Промплощадь	Стация	Лист
Разработал Ковалев	Эстакада	Р	2
Проверил Мороз	(2 очередь)		
Гл. спец. Попов			
Н. контр. Замыкая			
ГИП Альмов	Схема расположения участков	ООО "ГИСТРОЙМАШ"	
		Формат А1v	