



План трассы ПАЗС-УМТО М1:1000

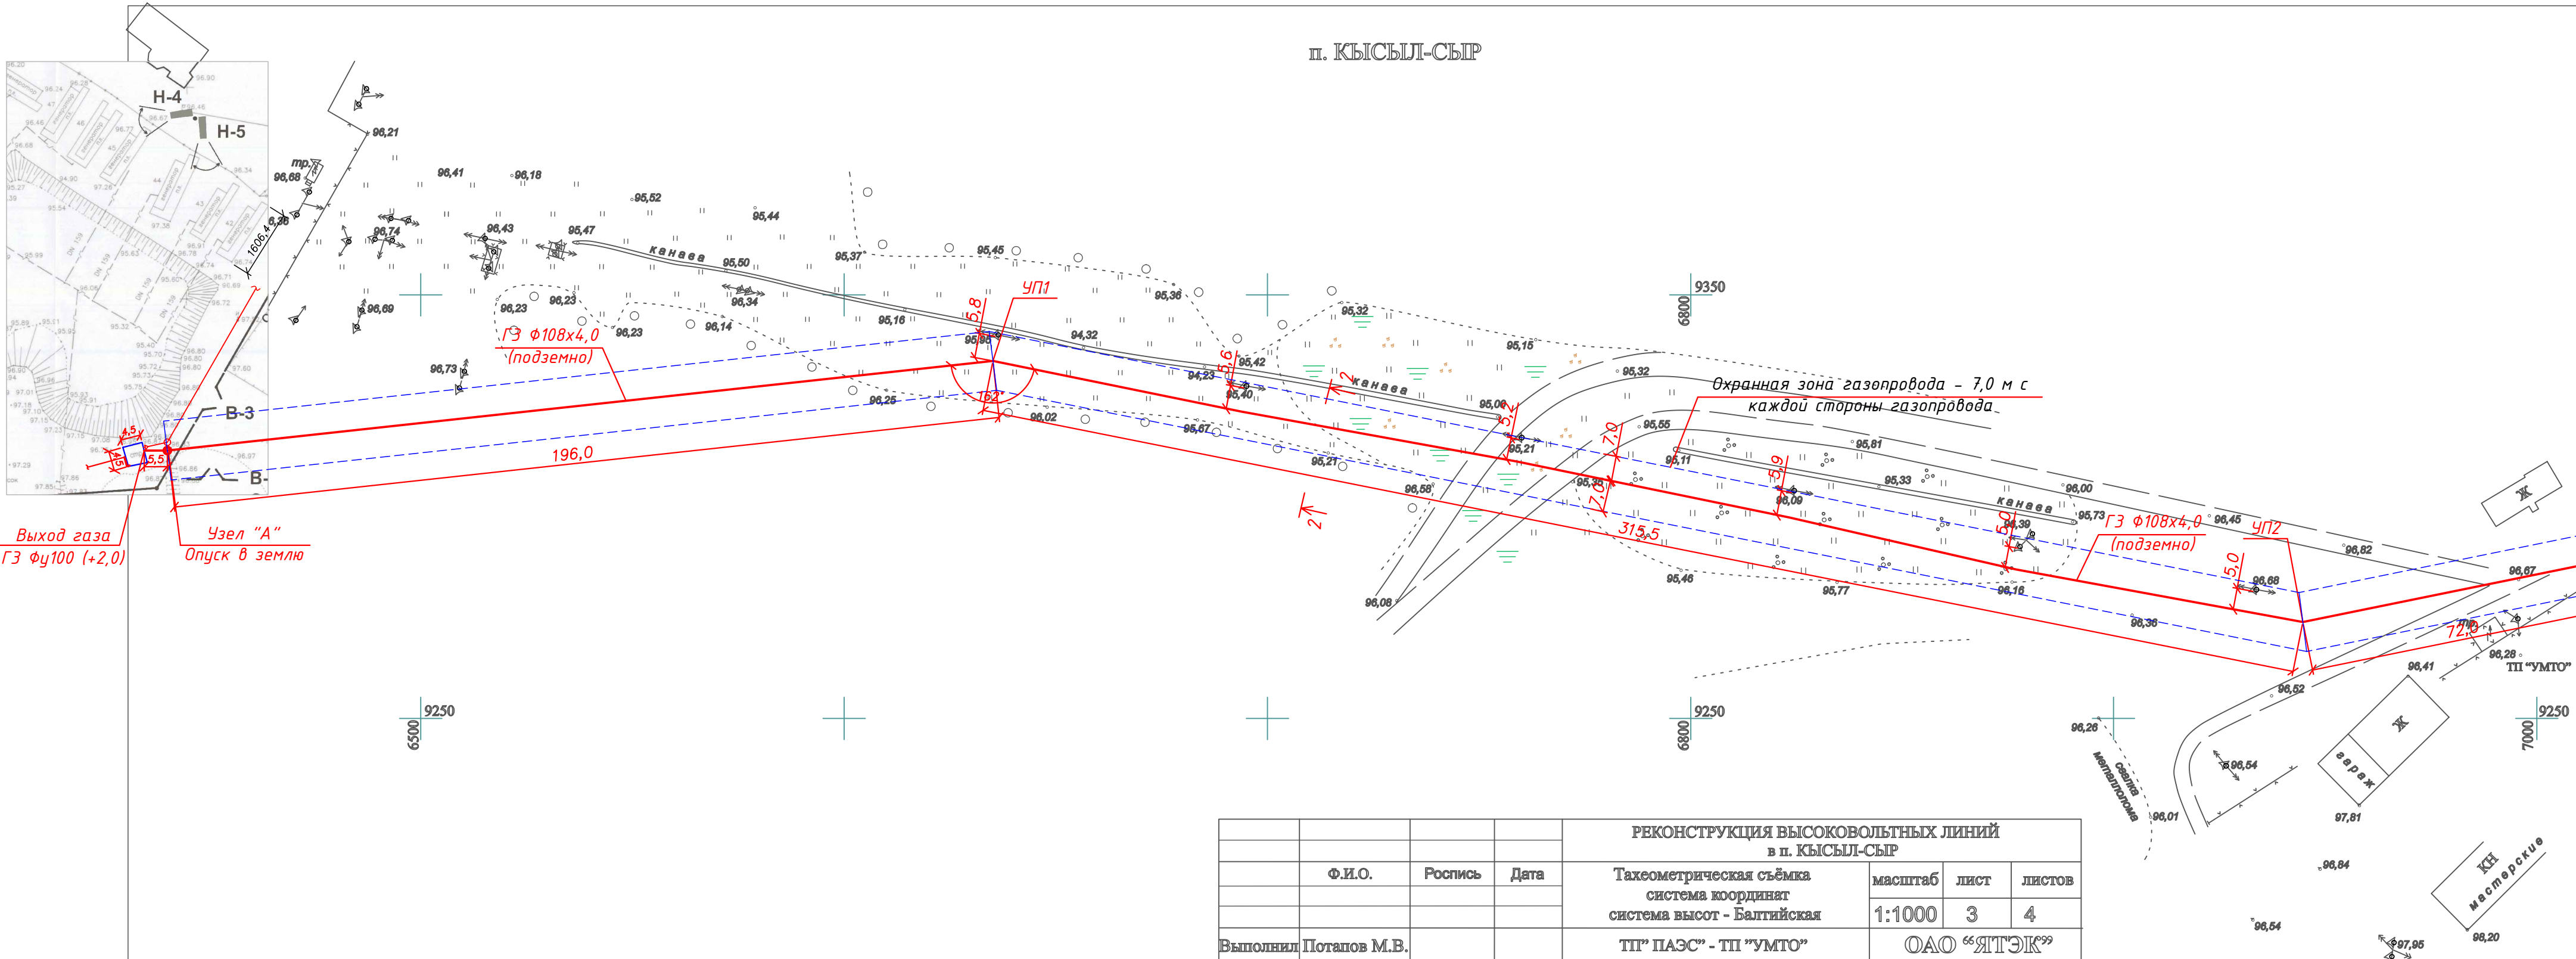


ПРИМЕЧАНИЕ

Для участков газопровода, прокладываемого на местности со спокойным рельефом и однородными грунтовыми условиями продольные профили можно не составлять.


Узел "А"

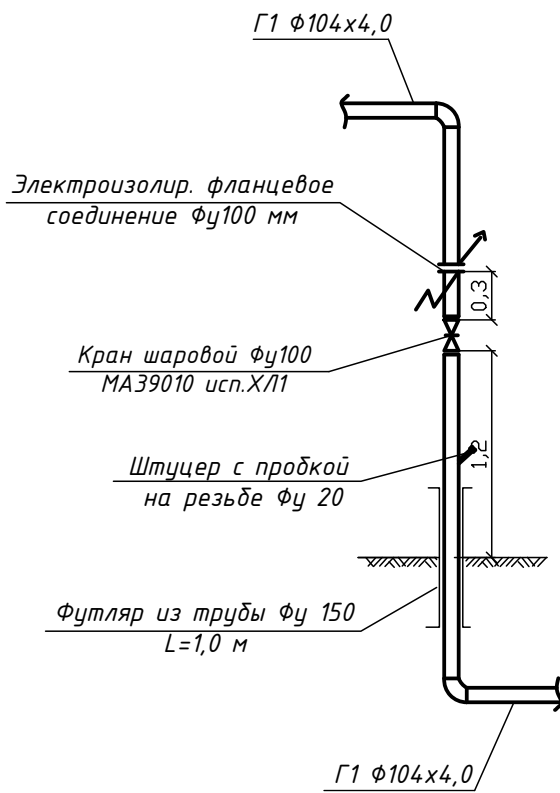

Узел "В"

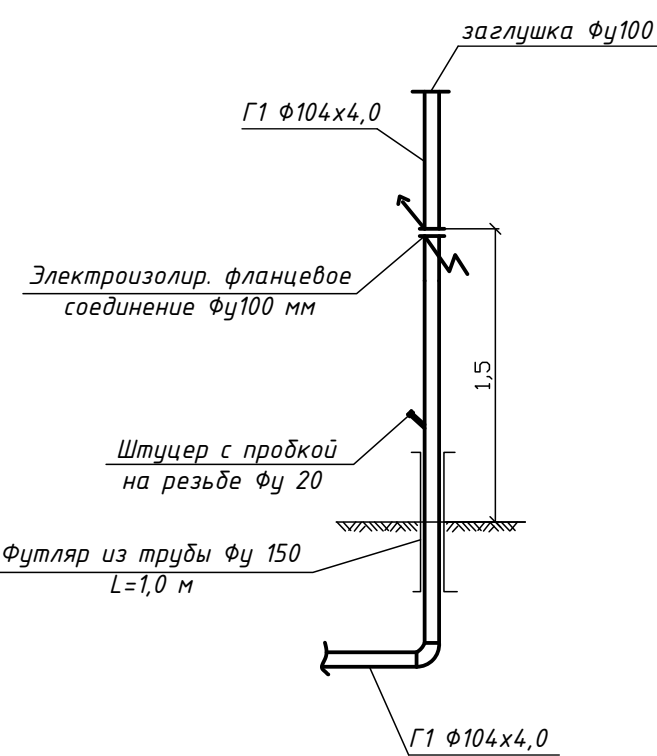

Сечение траншеи
Разрез 2-2

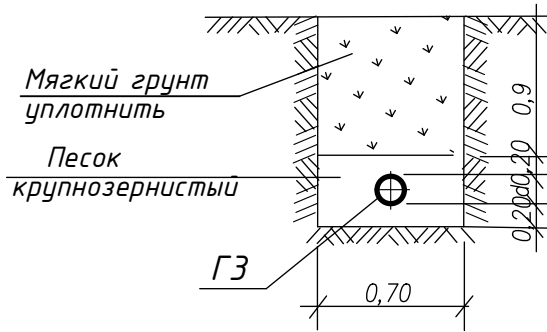

Условные обозначения.

 - Зона проектирования

 - Проектируемый газопровод высокого давления 2-й категории;

 - Переход диаметров.

						Я-004-14		ГСН	
						Газопровод ПАЭС-УМТО в п.Кысыл-Сыр Вильяского улуса			
ГП	Аммосова					Наружные сети газоснабжения	Стадия	Лист	Листов
Проверил	Федоров						РП	3	
Исполнил	Иванова							Проектирующе-конструкторское бюро ОАО "ЯТЭК"	
					План трассы 1:1000 Узлы "А", "В", "С"				

Копирова.

A1