


План трассы М1:500

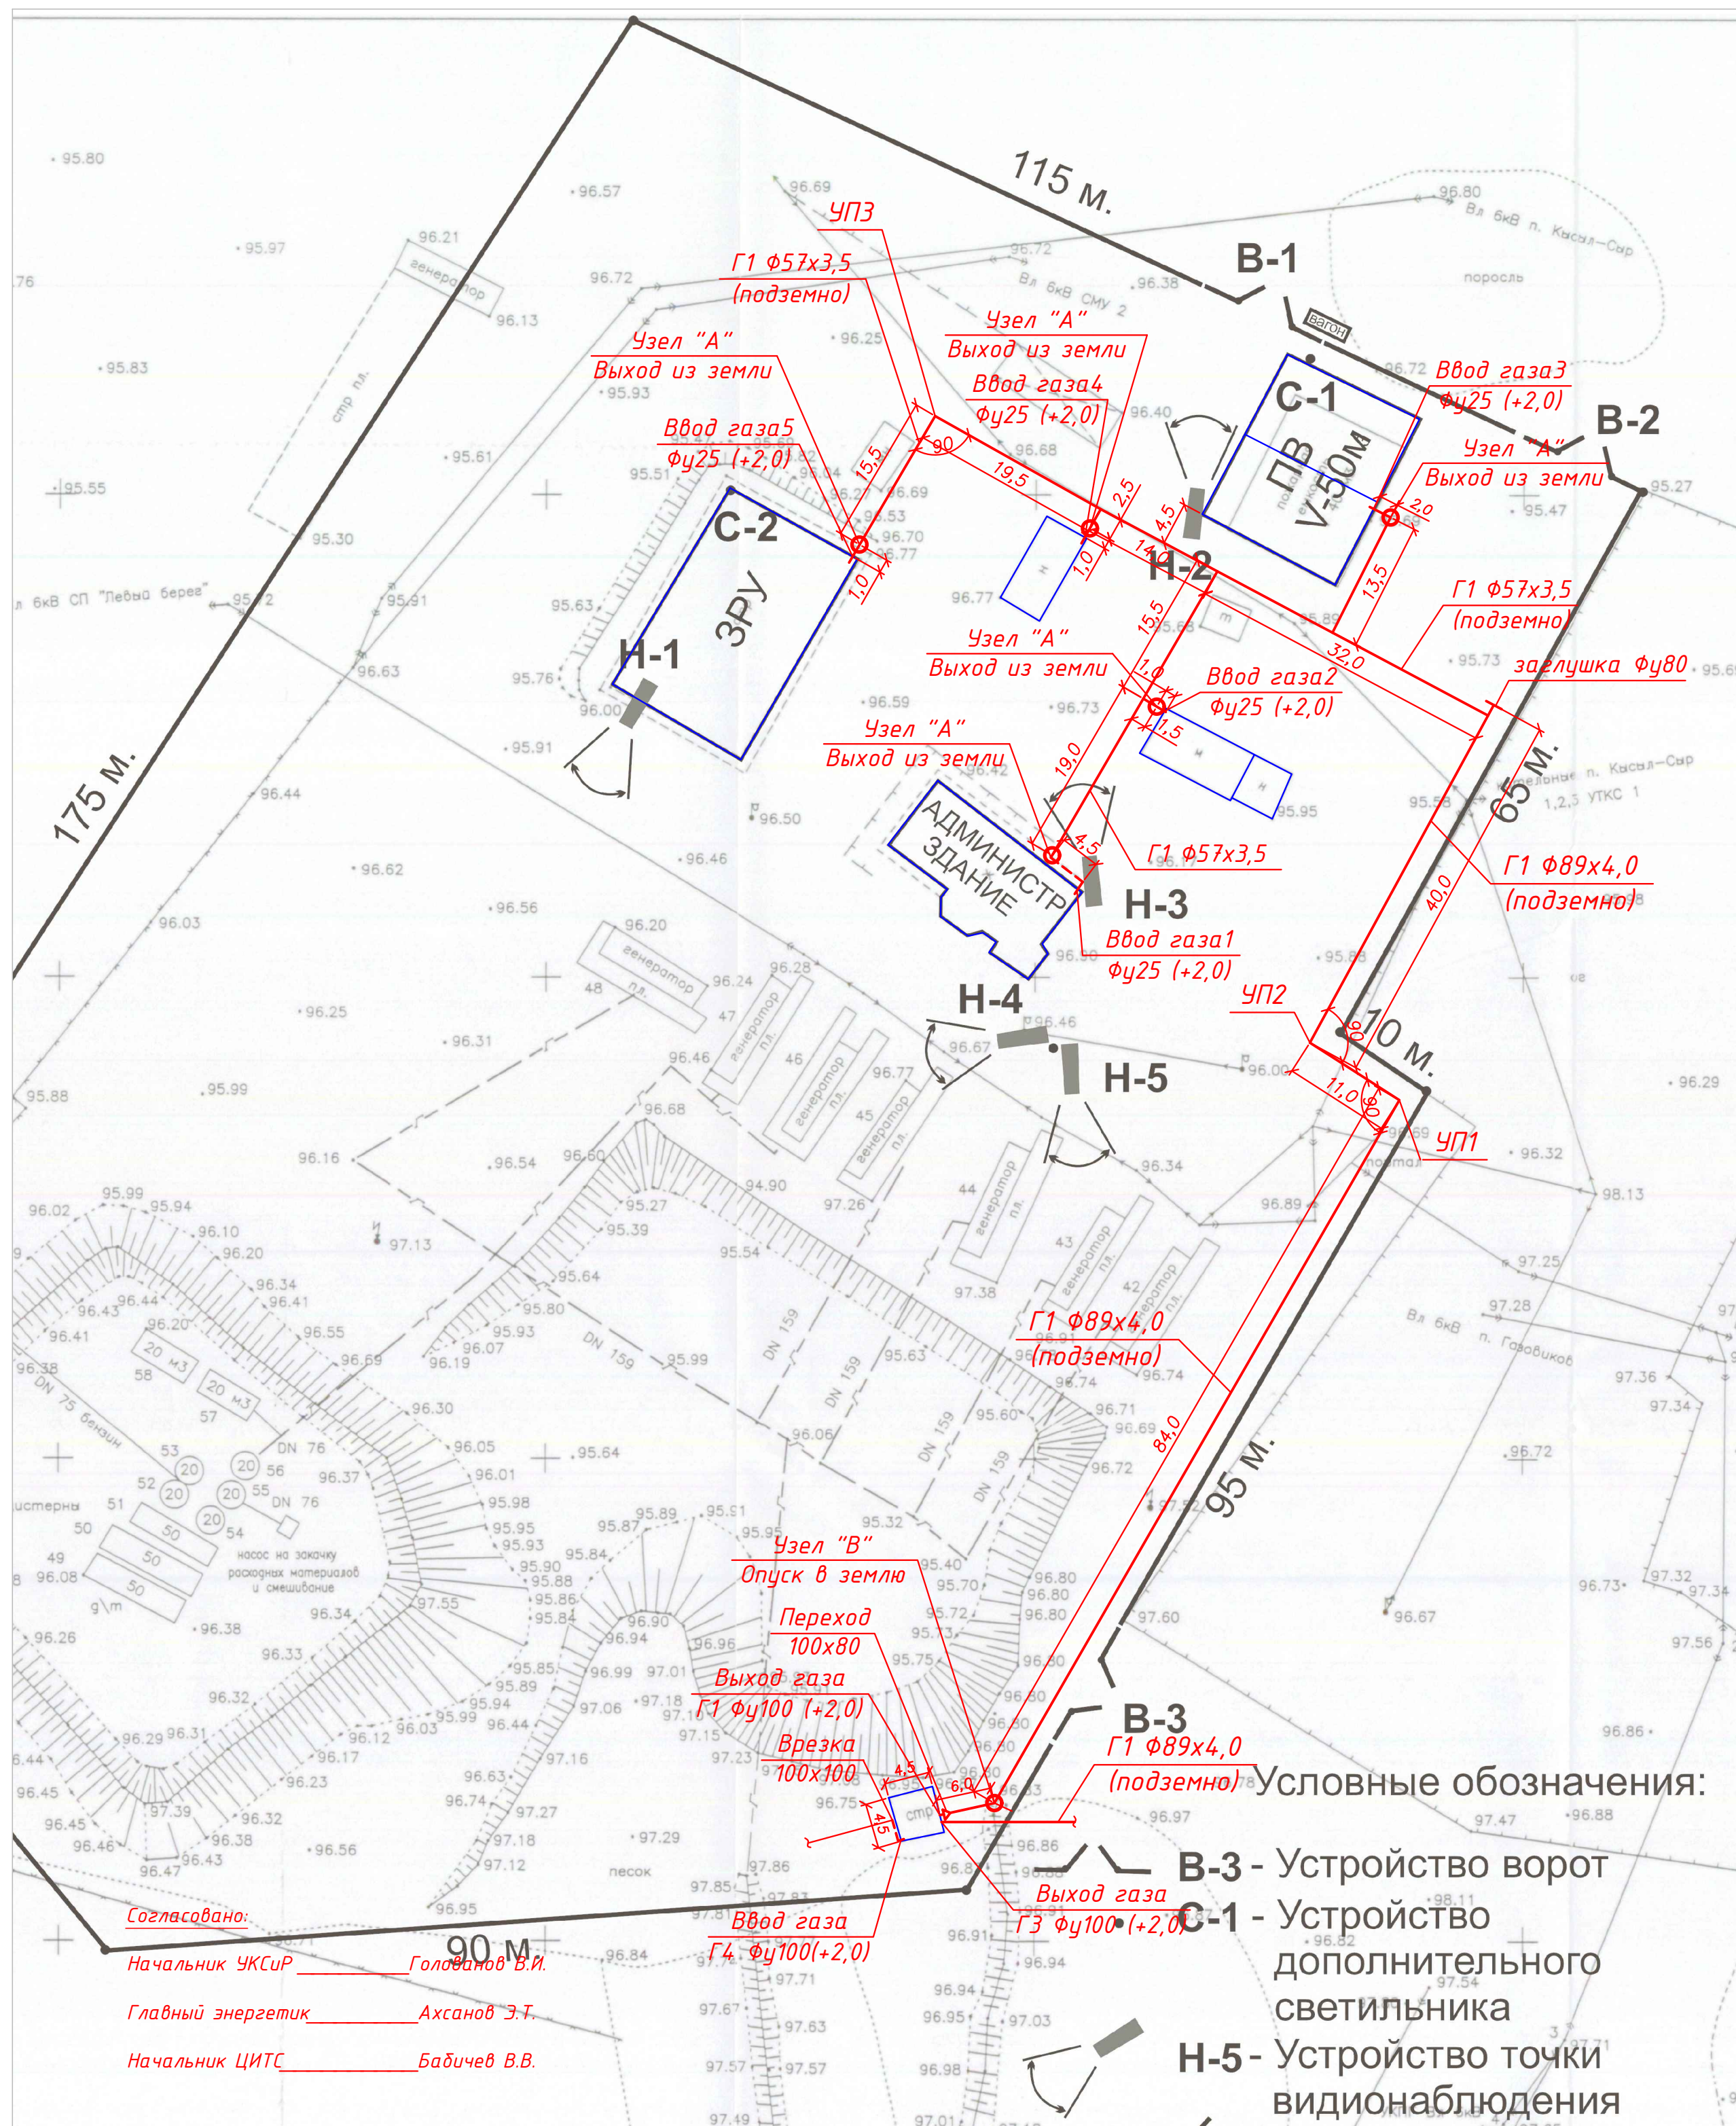

Условные обозначения:

 - Зона проектирования.

 - Проектируемый газопровод низкого давления;

 - Переход диаметров;

— — — — — - Проектируемый газопровод низкого давления по фасаду выше дверных и оконных проемов;

					- ГСН
					Реконструкция котельной ПАЗС в п.Кысыл-Сыр Вилуйского улуса
ГИП	Аммосова				Наружные сети газоснабжения
Проверил	Федоров				
Исполнил	Иванова				
					План трассы 1:500
					Проектно-конструкторское бюро ОАО "ЯТЭК"

Копировал

A2

Инв. N подл.	Подп. и дата	Взам. инв. N
--------------	--------------	--------------