План трассы М1:500

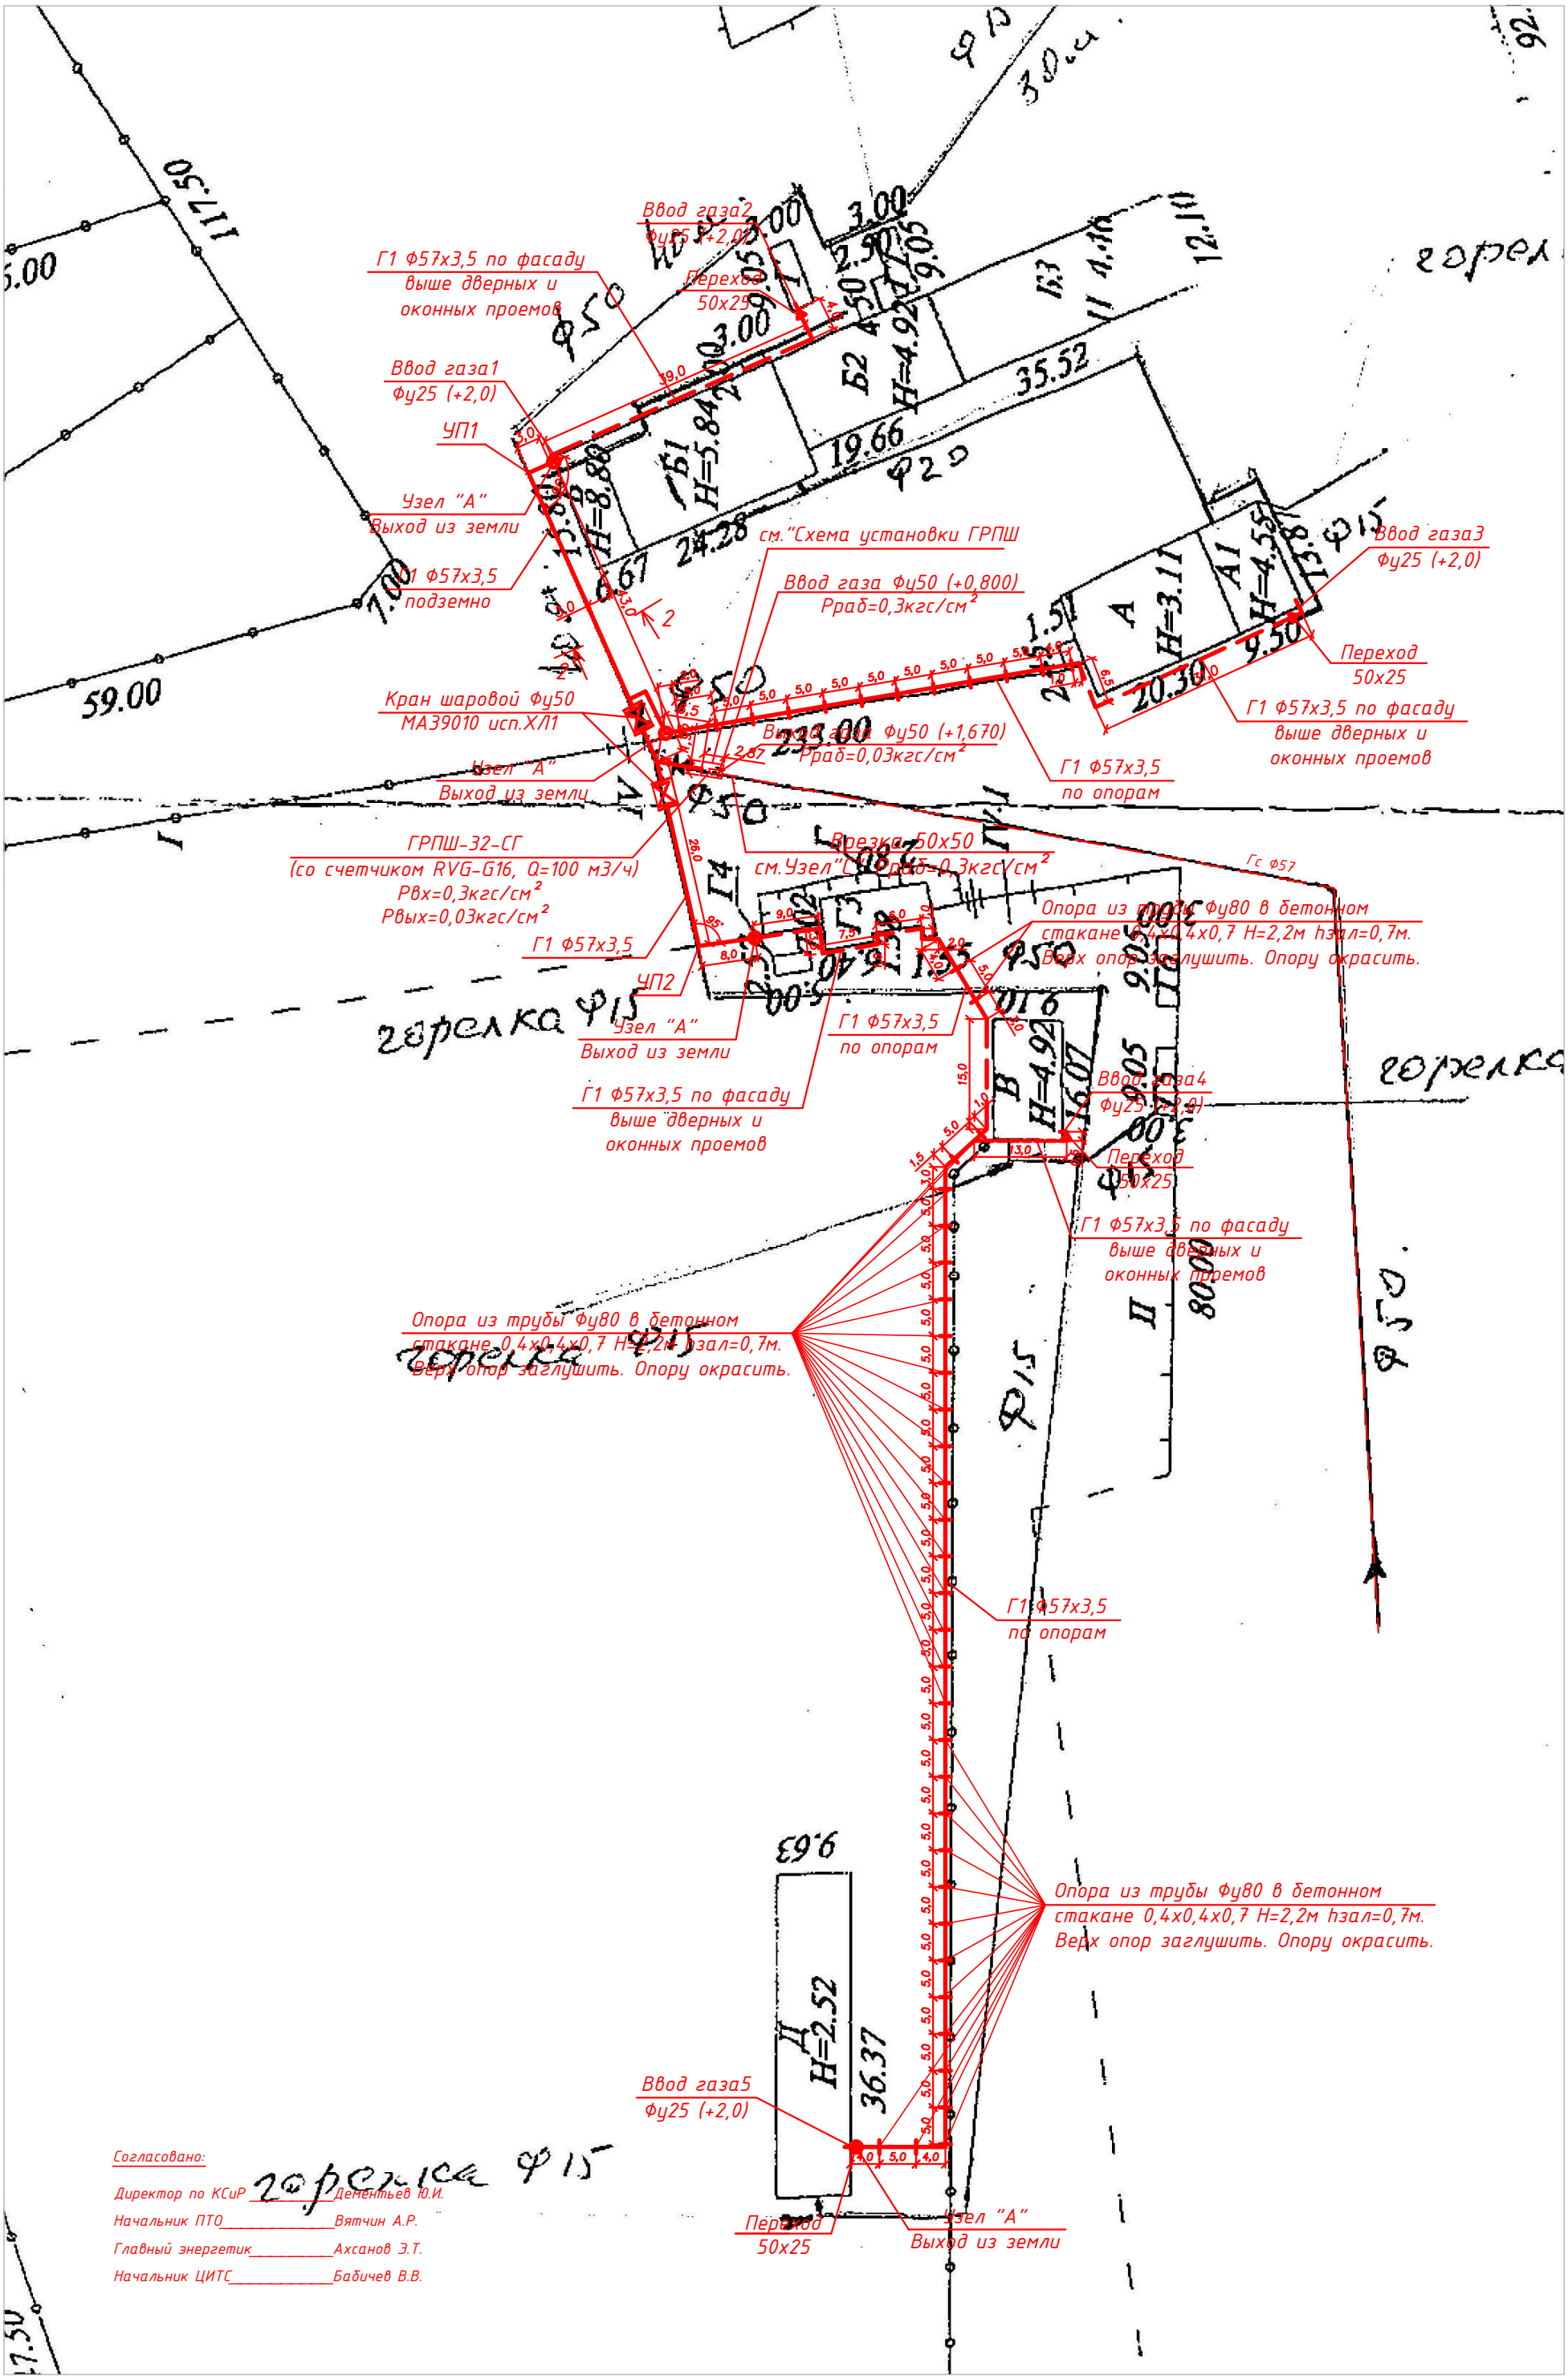

Согласовано:

Директор по КСиР _____ Дементьев Ю.И.

Начальник ПТО _____ Вятчин А.Р.

Главный энергетик _____ Ахсанов Э.Т.

Начальник ЦИТС _____ Бабичев В.В.