


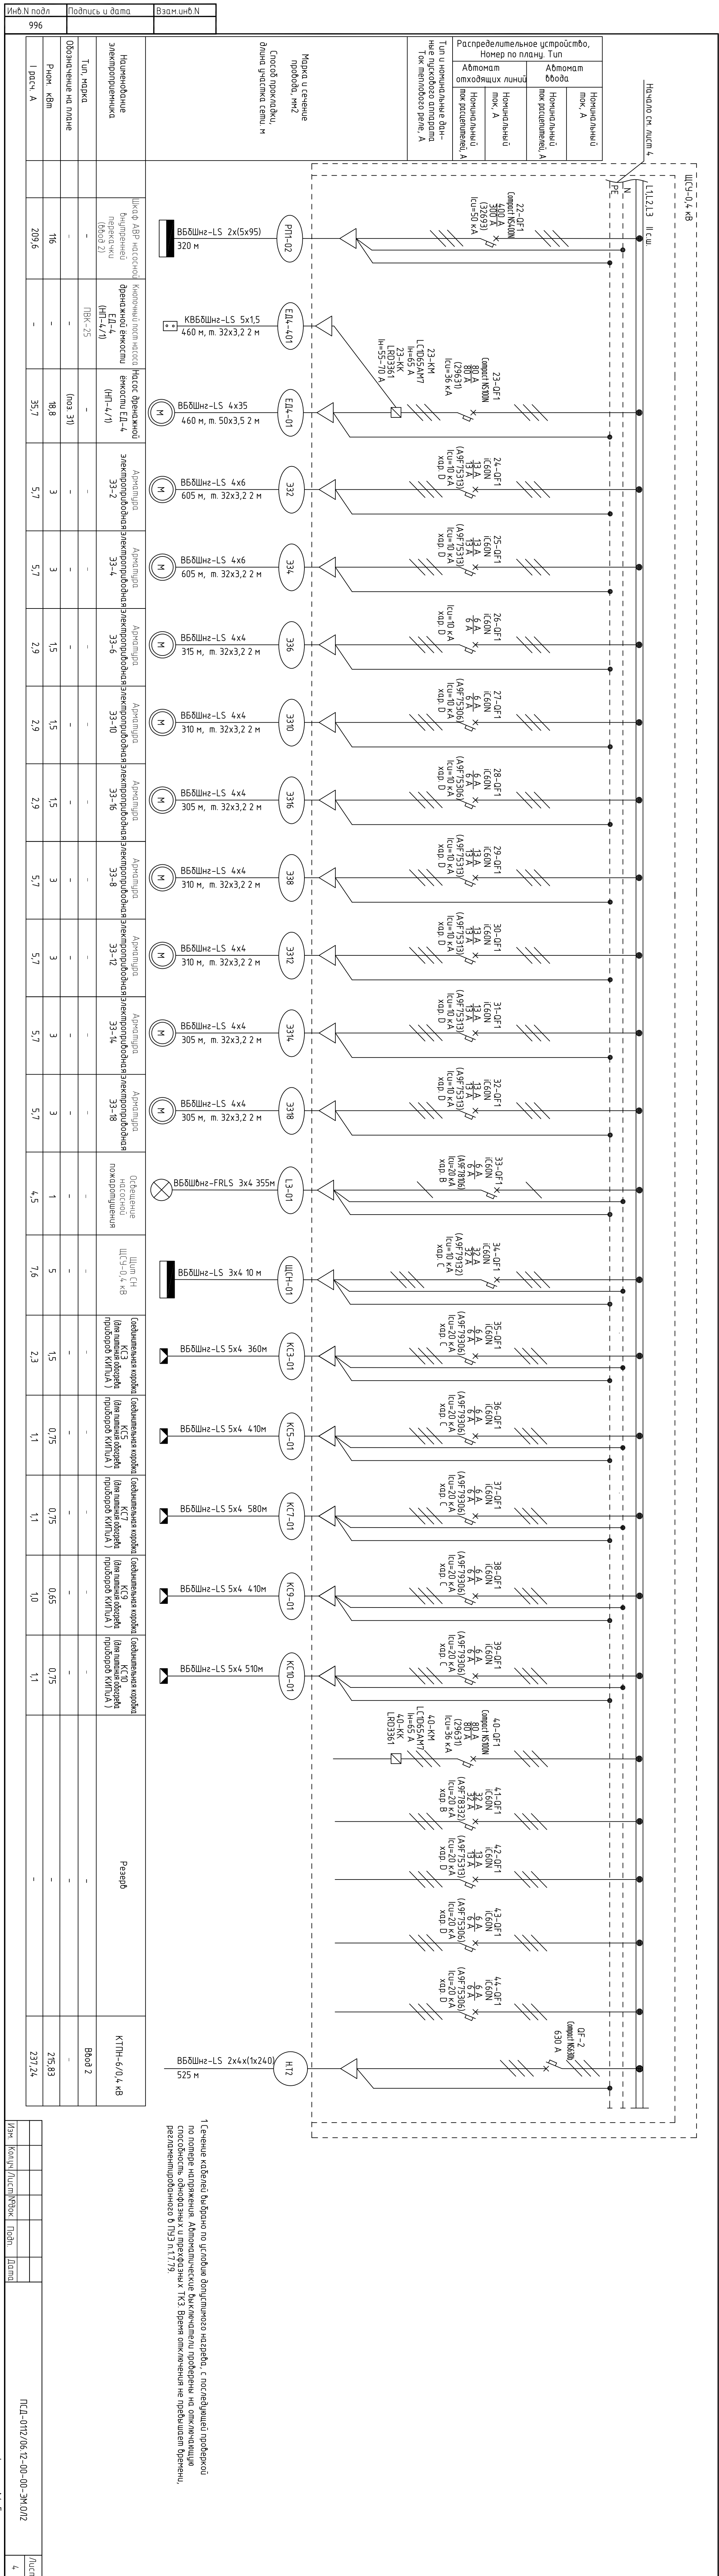


Схема управления насосом дренажной емкости

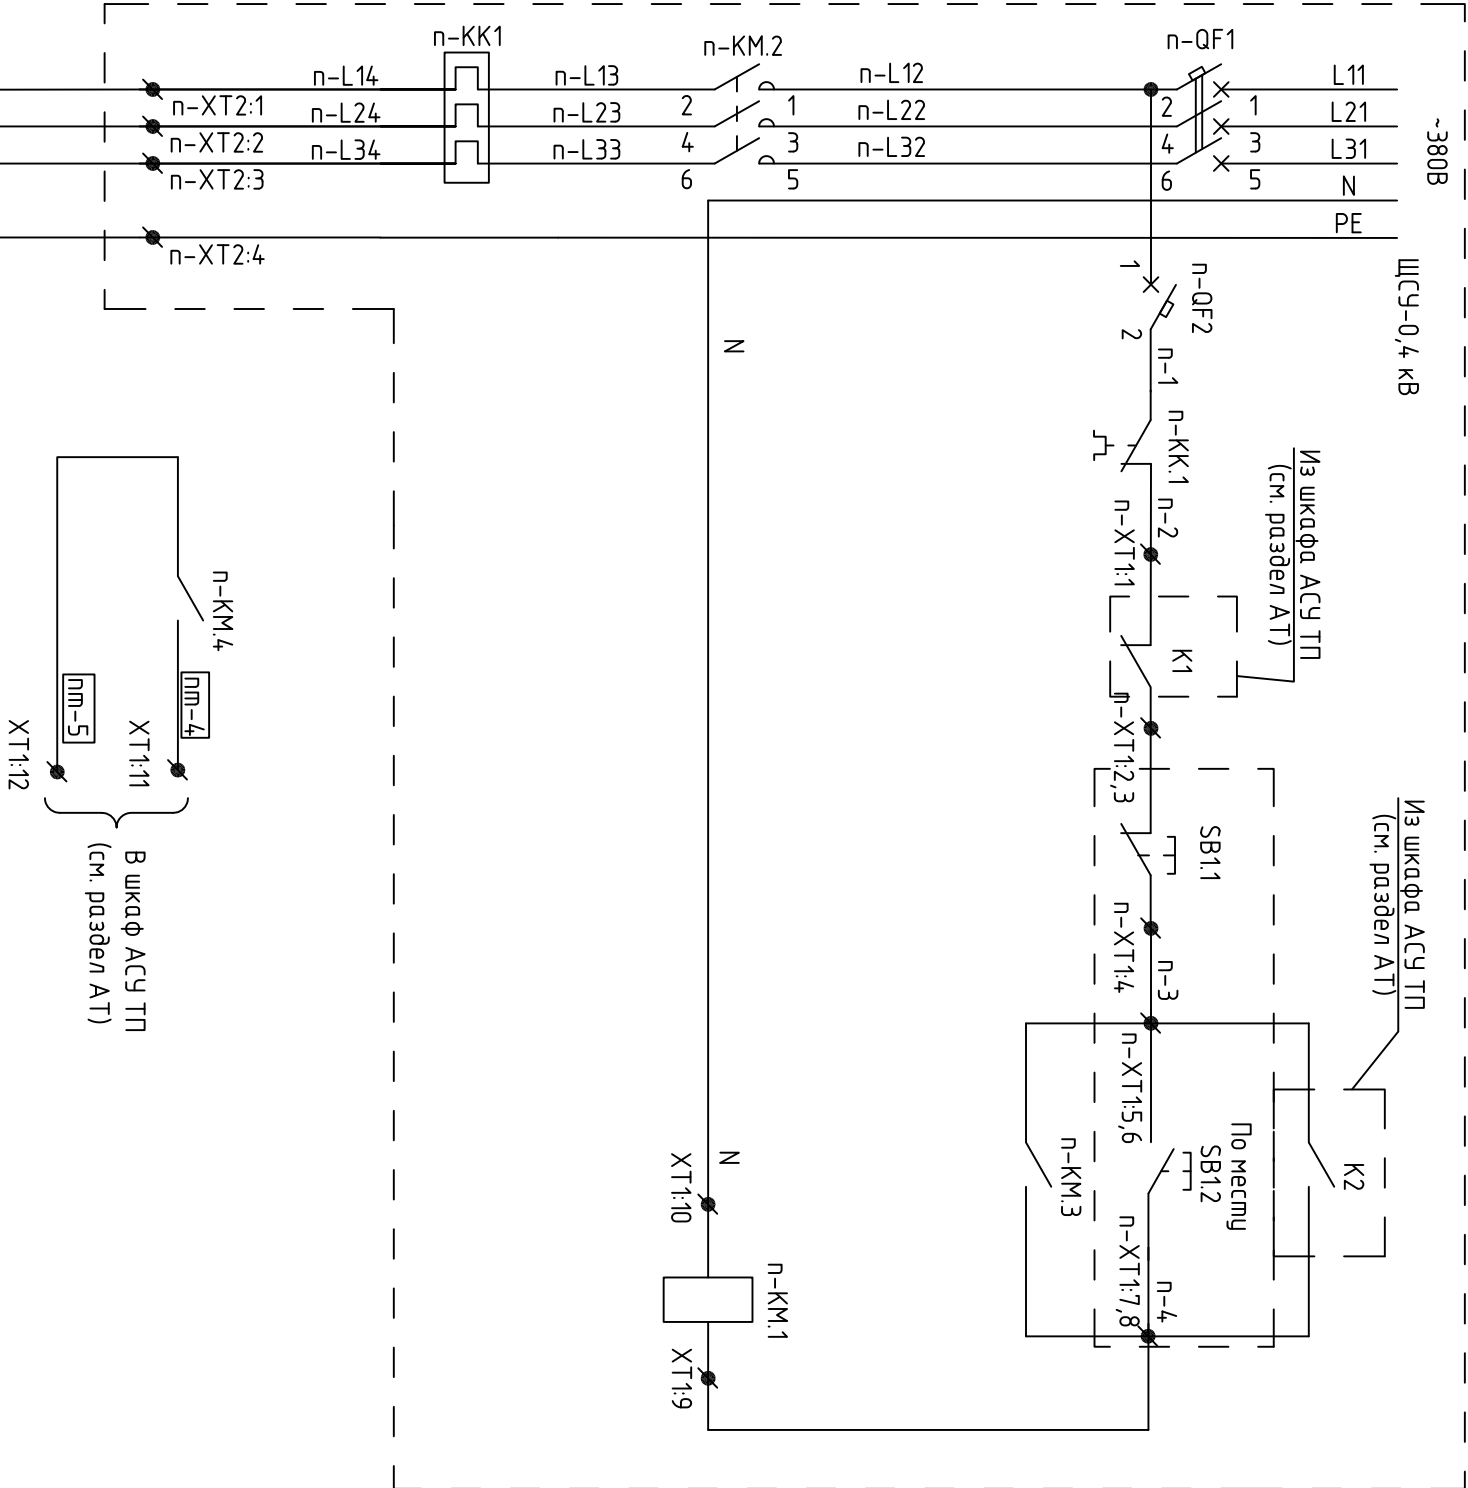

Электродвигатель насоса
М1

Таблица применимости

Номер панели ЩСЧ-0,4 кВ	"п"	"м"	Наименование электроприемника (ноз. по ГП)
1	2	3	Насос дренажной емкости ЕД-3 (ноз. 30)
3	23	4	Насос дренажной емкости ЕД-4 (ноз. 31)

Инв. N подл.	Подп.и дата	Взам.инв. N
996		

Поз. обозначение	Наименование	Кол.	Примечание
	ЩСЧ-0,4 кВ		
п-QF1	Выключатель автоматический трехполюсный Comраст NS100N	2	
	In=80 A, (29631)	2	
п-QF2	Выключатель автоматический IС60N (A9F74,102), In, In=2A, Icu=50 кА,хор.С	1	
п-КМ	Пускатель магнитный LС1D65AM7 In=65 A		
	с блоком доп. контактов (In.о.+In.з.)	1	
п-КК	Реле электромагнитное LRD3361 In=55-70 A	1	
п-ХТ1	Блок зажимов	1	
	Клемма WAGO 280-901, In=24 A, Spr=0,08...2,5 кВ.мм	14	
	Прерыватель изолированная WAGO 280-408, In=24 A	5	
п-ХТ2	Блок зажимов	1	
	Клемма WAGO 285-635, In=125 A, Spr=6...35 кВ.мм	3	
	Клемма WAGO 285-637, In=125 A, Spr=6...35 кВ.мм	1	
	По месту		
SB1	Пост управления взрывозащитный ПВК-25, 2ExdIICT5X, IP 54	1	
М1	Электродвигатель насоса, Pн=18,8 кВт, Uн=380 В	1	Учтено в разделе ТХ

1 Индекс "п" в обозначении аппарата и цепочек соответствует номеру защитного аппарата в панелях ЩСЧ-0,4 кВ согласно таблице применимости.

2 Характеристики защитных аппаратов см. листы 4, 5.

3 Спецификация приведена для одного электродвигателя, всего электродвигателей - 2 шт.

Изм.	Колуч.	Лист	Вход.	Подп.	Дата	ПСД-0112/06.12-00-00-ЭМ.012	Лист
							5