


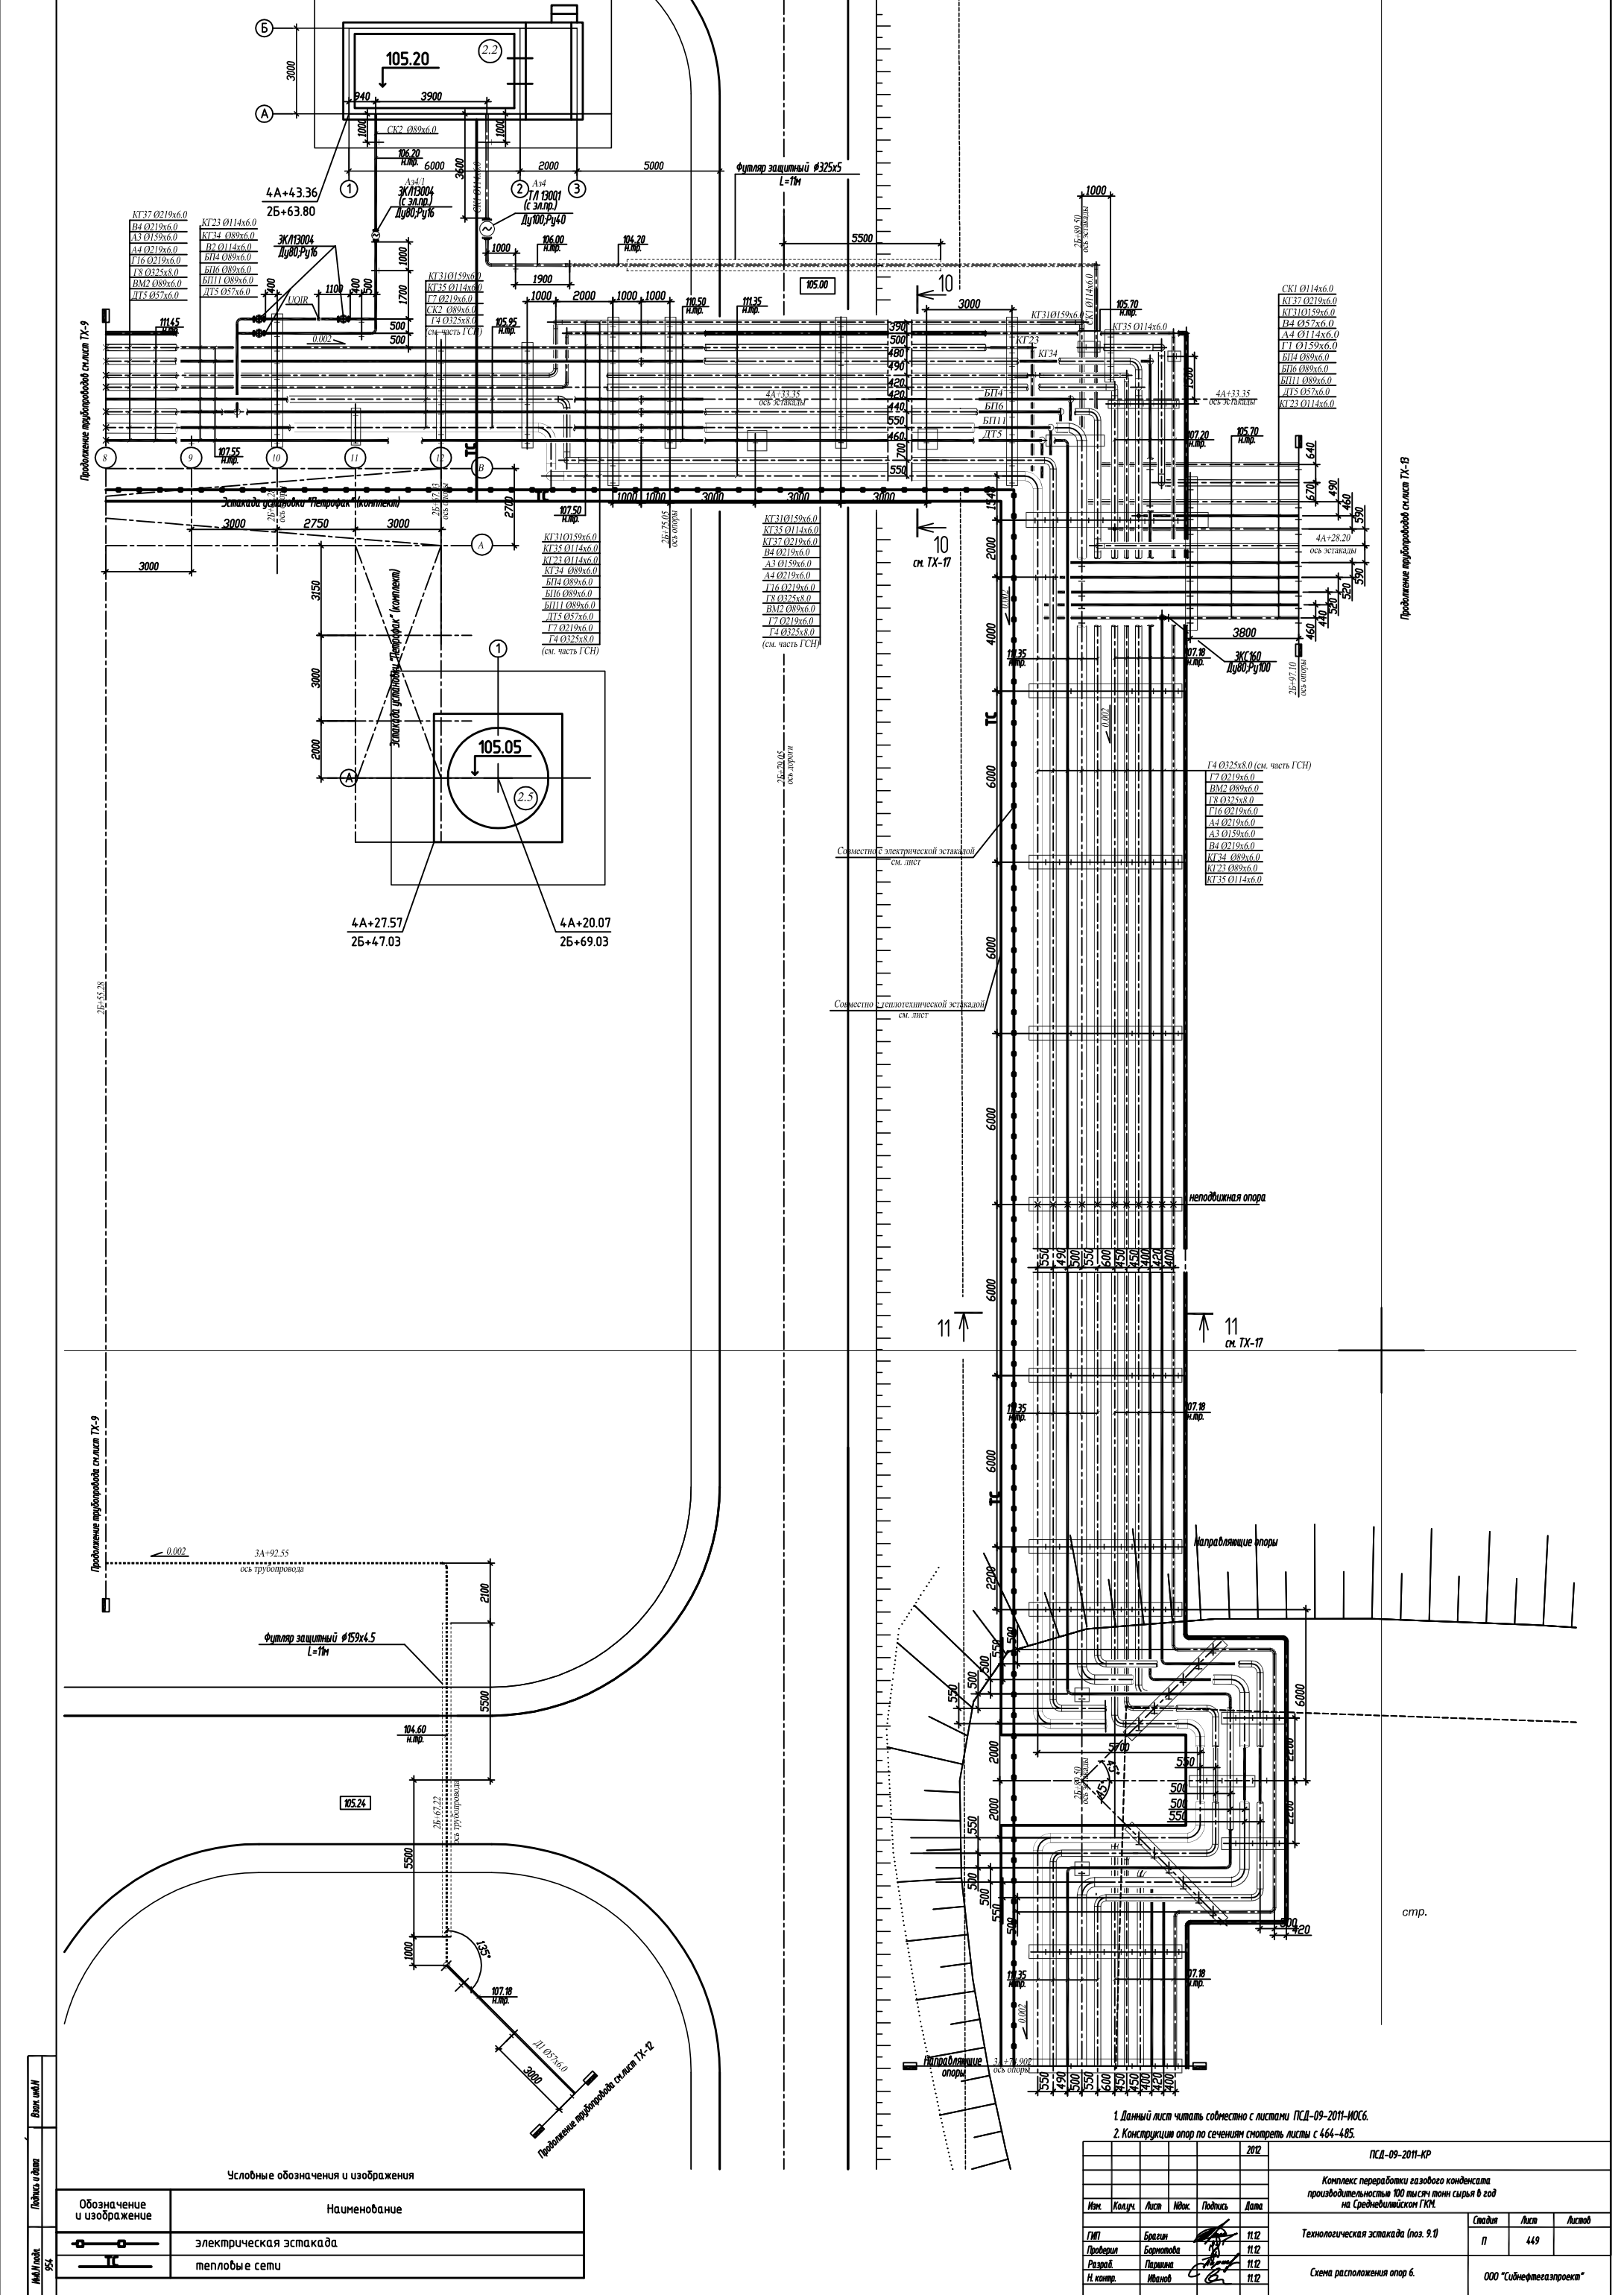

Имя файла	Листы и даты	Внесено		
Условные обозначения и изображения				
Обозначение и изображение		Наименование		
		электрическая эстакада		
		тепловые сети		

1. Данный лист читать совместно с листами ПСД-09-2011-НОС6.
2. Конструкция опор по сечениям смотреть листы с 464-485.

					2012	ПСД-09-2011-КР			
						Комплекс переработки газового конденсата производительностью 100 тысяч тонн сырья в год на Средневишневском ГКМ			
Изм.	Колуч.	Лист	Идж.	Подпись	Дата	Технологическая эстакада (поз. 9.0)	Станд.	Лист	Листов
ГМП		Борзин			11.12		П	449	
Проектировщик		Бороздова			11.12		000 "Сибнефтегазпроект"		
Руководитель		Паршин			11.12				
Н. контр.		Иванов			11.12	Схема расположения опор 6.			