


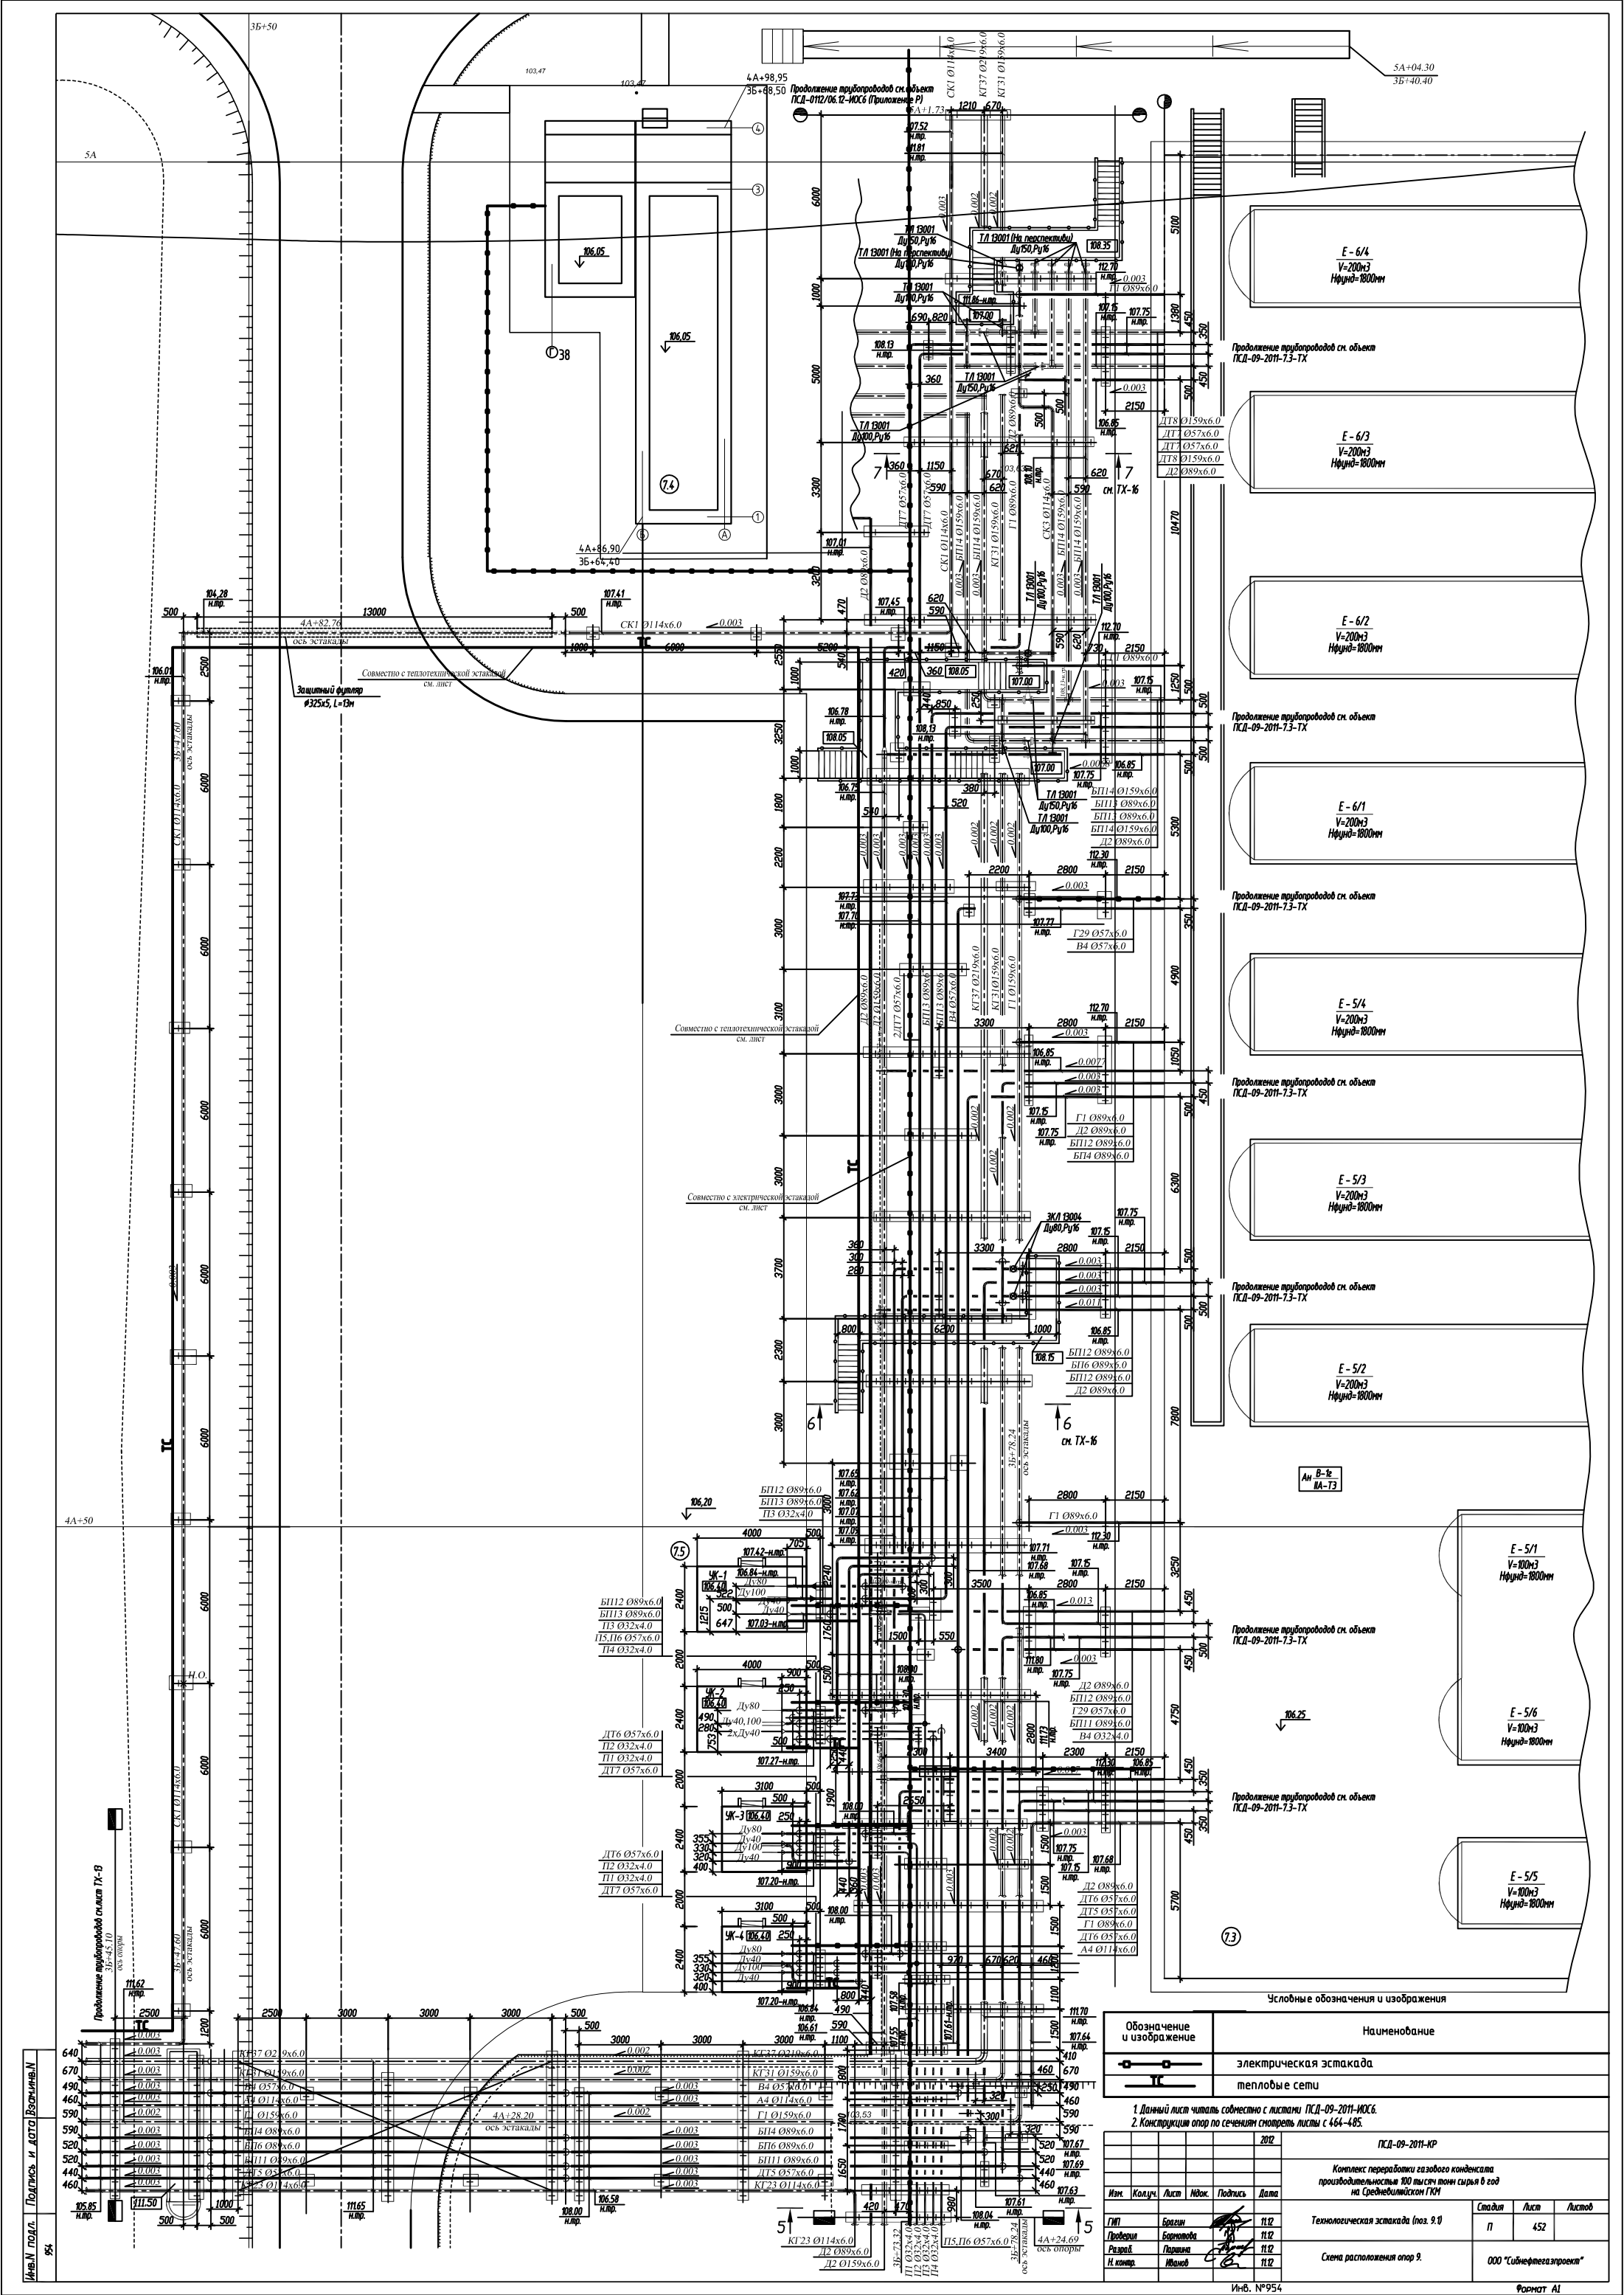

Изм. Кол. Лист Подпись и дата Взам. Инв. №

Обозначение и изображение						Наименование		
						электрическая эстакада		
						тепловые сети		

1. Данный лист читать совместно с листами ПСД-09-2011-ИКС.6.
2. Конструкция опор по сечениям смотреть листы с 464-485.

Изм.	Кол.	Лист	Наж.	Подпись	Дата
П.И.	Проект	Борис			11.12
Р.З.	Разр.	Борис			11.12
Н.К.	Н.контр.	Павел			11.12

ПСД-09-2011-ИКС.6					
Комплект переработки газового конденсата производительностью 100 тыс тонн сырья в год на Среднефидийском ГПЗ					
Технологическая эстакада (поз. 9.1)					
Схема расположения опор 9.					
000 "Сибнефтегазпроект"					

Статус	Лист	Листов
П	452	

Инв. № П954

Формат А1