



Схема расположения вентшахт, ограждения кровли

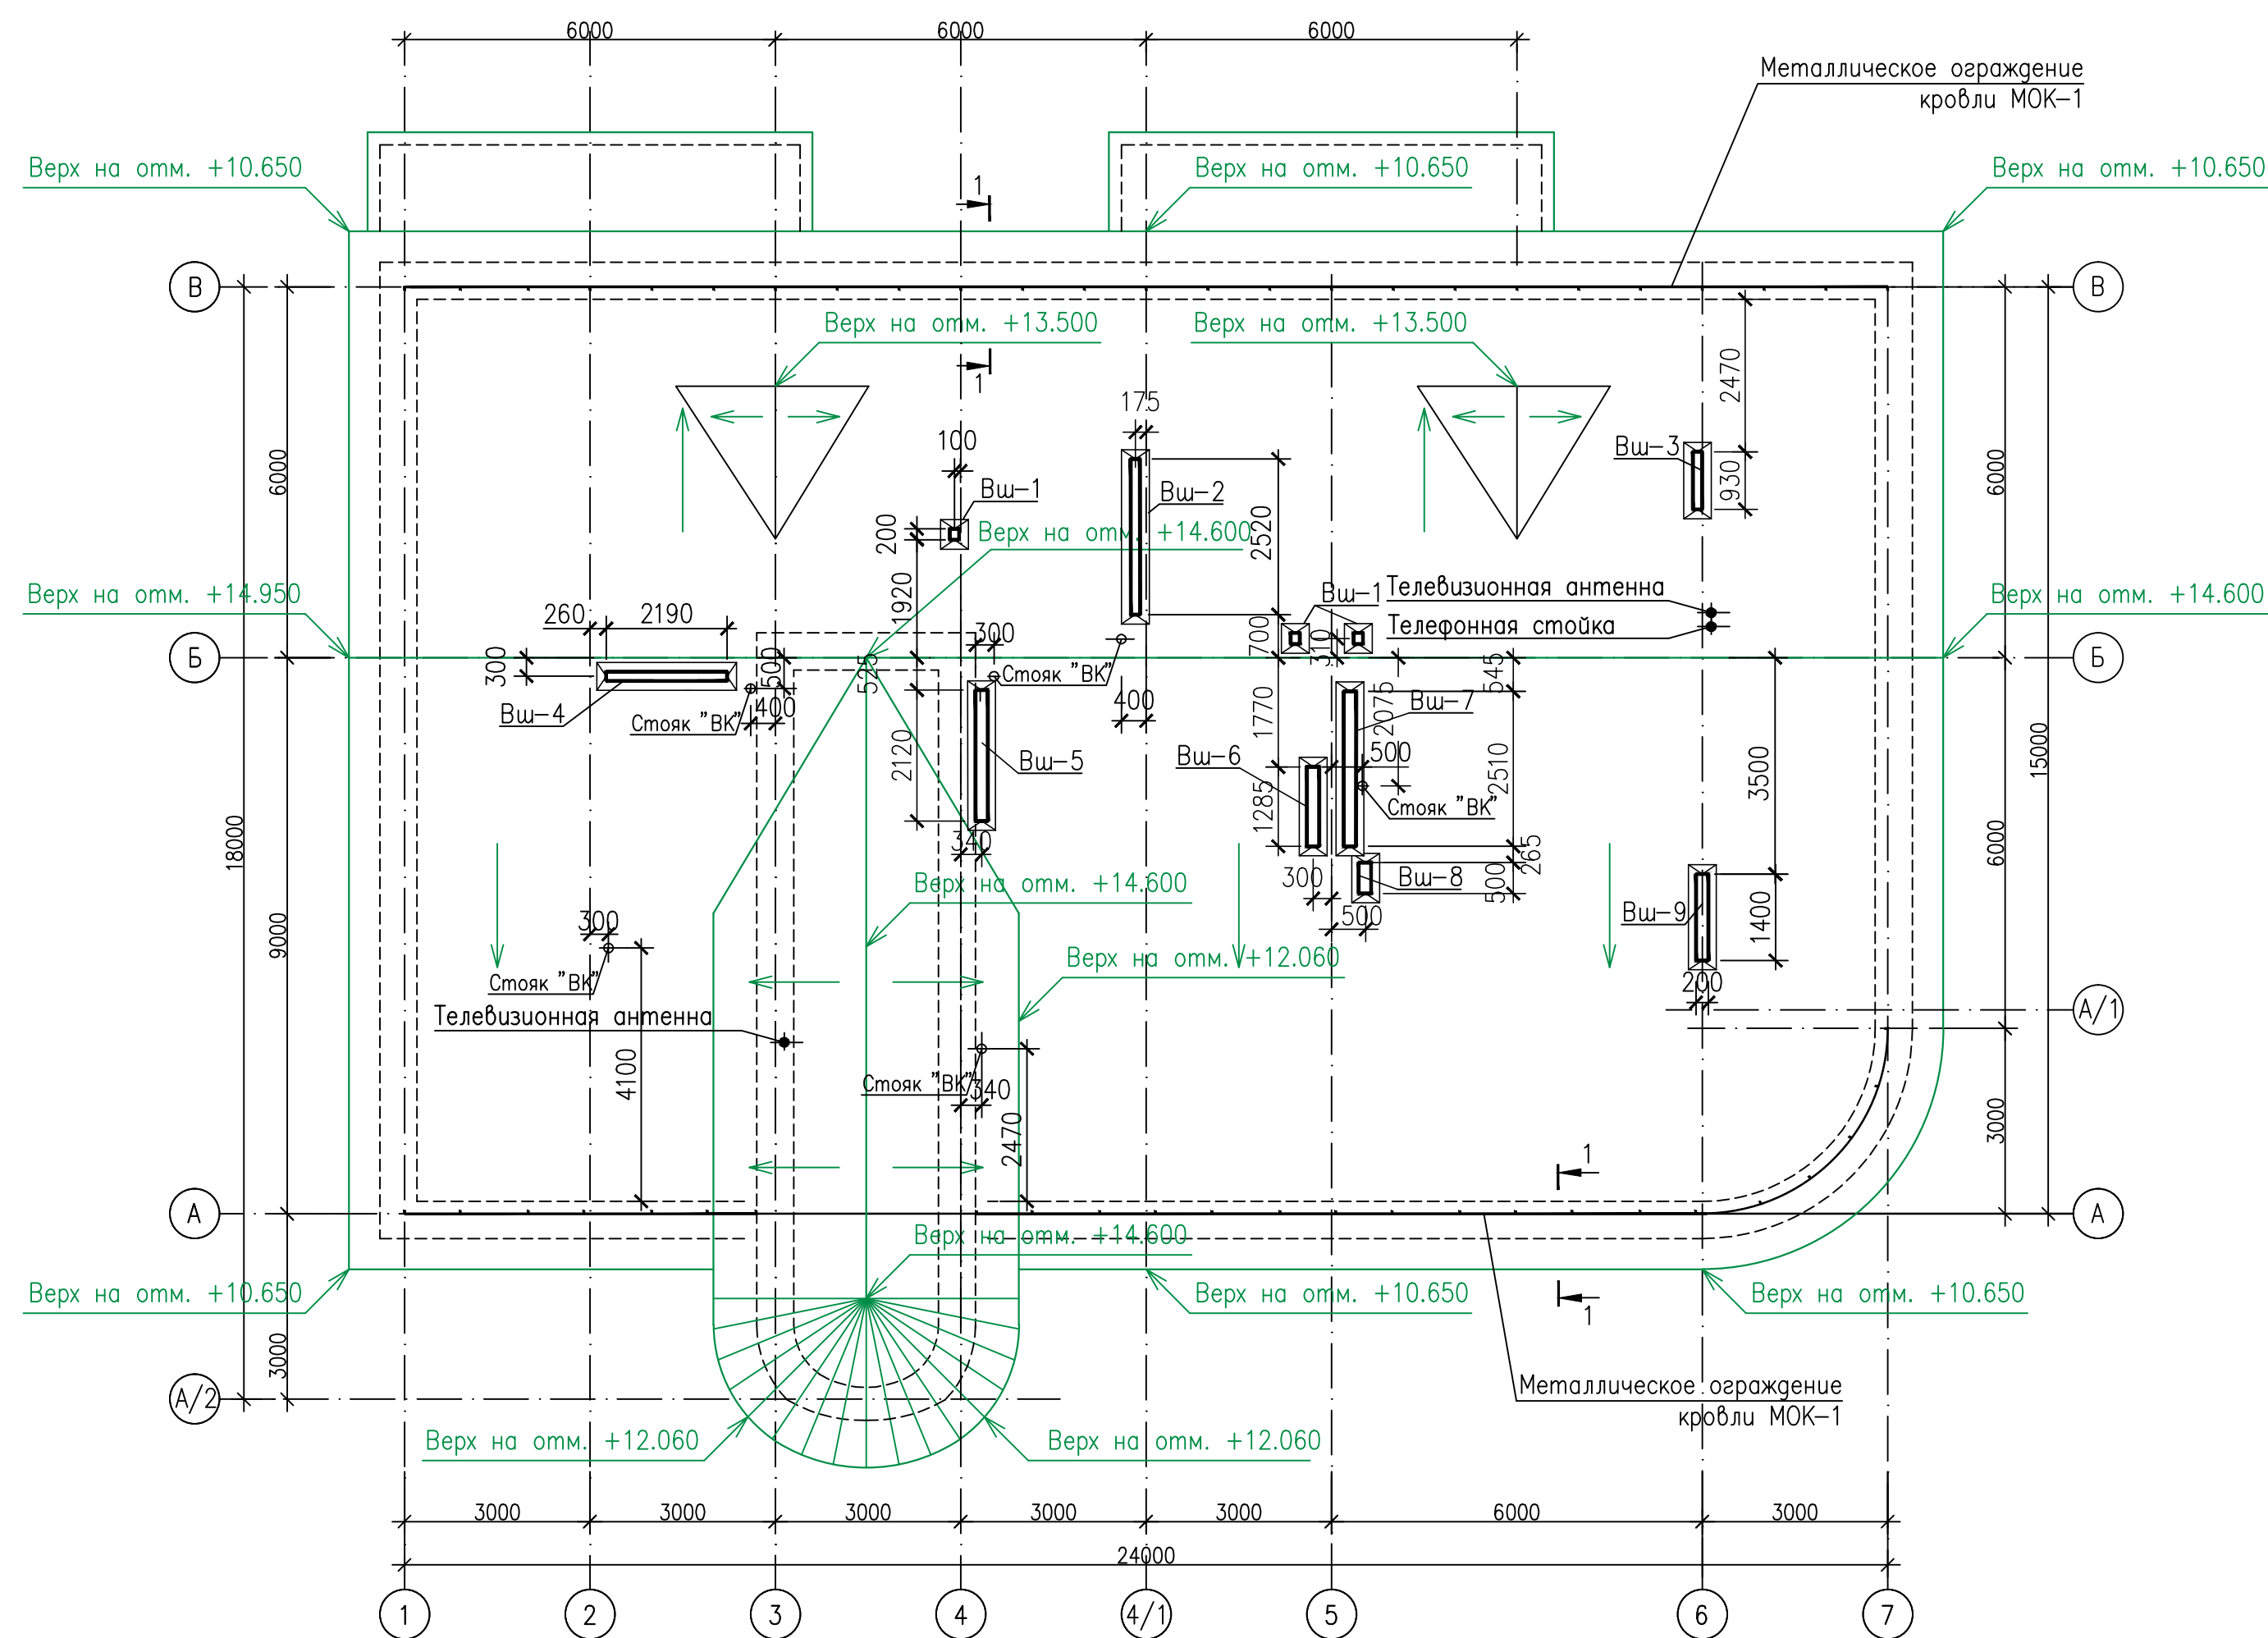


Срецификация материалов


Поз.	Обозначение	Наименование	Кол.	Масса кг	Примечание
		Ограждение кровли МОК-1			
1	ГОСТ 19903-74	-30x4 L=1500	50	1.40	
2	ГОСТ 5781-82	Ф12А240 Lобщ=143.00м	-	127.00	

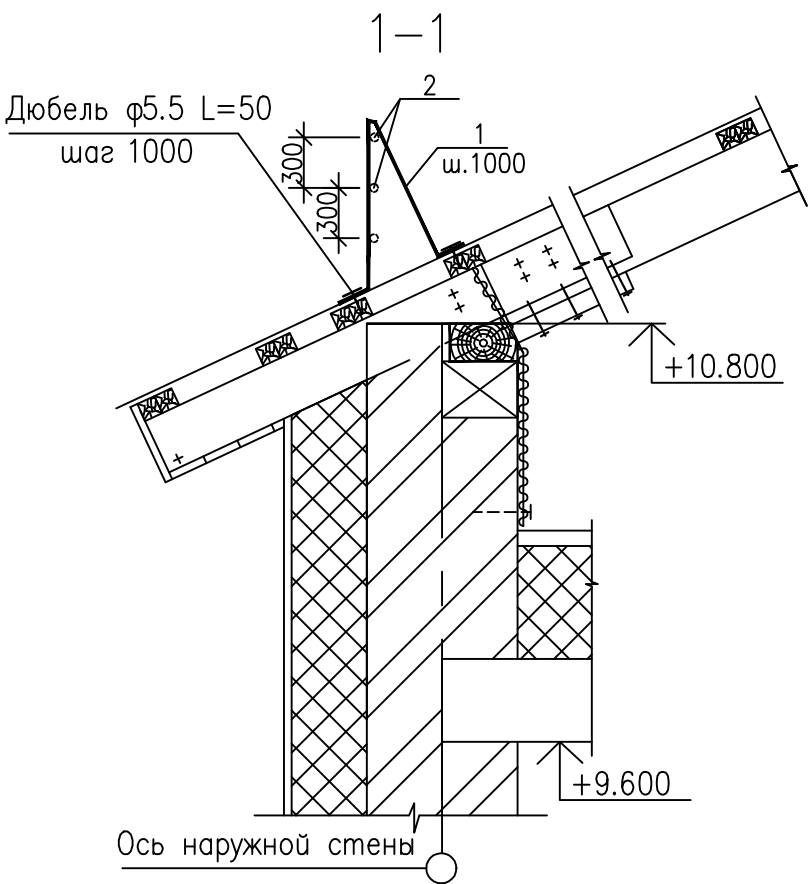


Примыкание кровли к стояку

Для устройства выходов из кровли стояков круглого сечения использовать кровельный уплотнитель "Master Flash". При выборе уплотнителя обратить внимание на то, чтобы отверстие было на 20% меньше диаметра трубы. Уплотнитель монтировать вдоль стойки. Надавить уплотнитель вниз и придать ему форму по основанию, придавив плотно к поверхности. Нанести герметик под фланец, закрепить фланец "Master Flash" шурупами к основанию на расстоянии 35мм (см. рисунок).


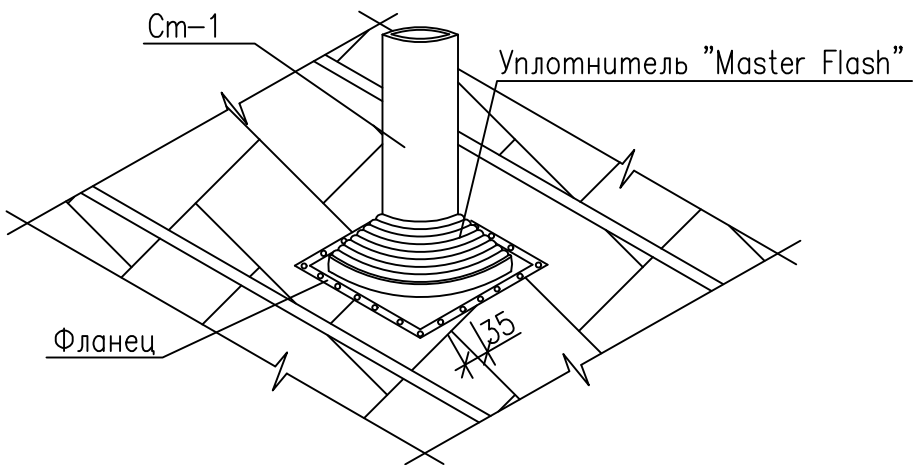


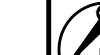						1138/06-12/9623-AC			
						Корректировка проекта "Аэровокзал на 35 пассажиров в п. Кысыл-Сыр Вилюйского улуса " под жилой дом			
Изм	Кол.уч.	Лист	№ док	Подпись	Дата	Жилой дом с мини-гостиницей	Стация	Лист	Листов
Разраб.		Шамигулова					Р	29	
Нач.отд.		Федорова							
Гл. констр.		Егоров							
						Схема расположения вентшахт, ограждения кровли.		ОАО "Сахапроект" г.Якутск	
Н. контр.		Парфенова							
ГИП		Антонова							

Инв.№ подл. 839969
Взам. инв.№
Пол. инв.№
Дата

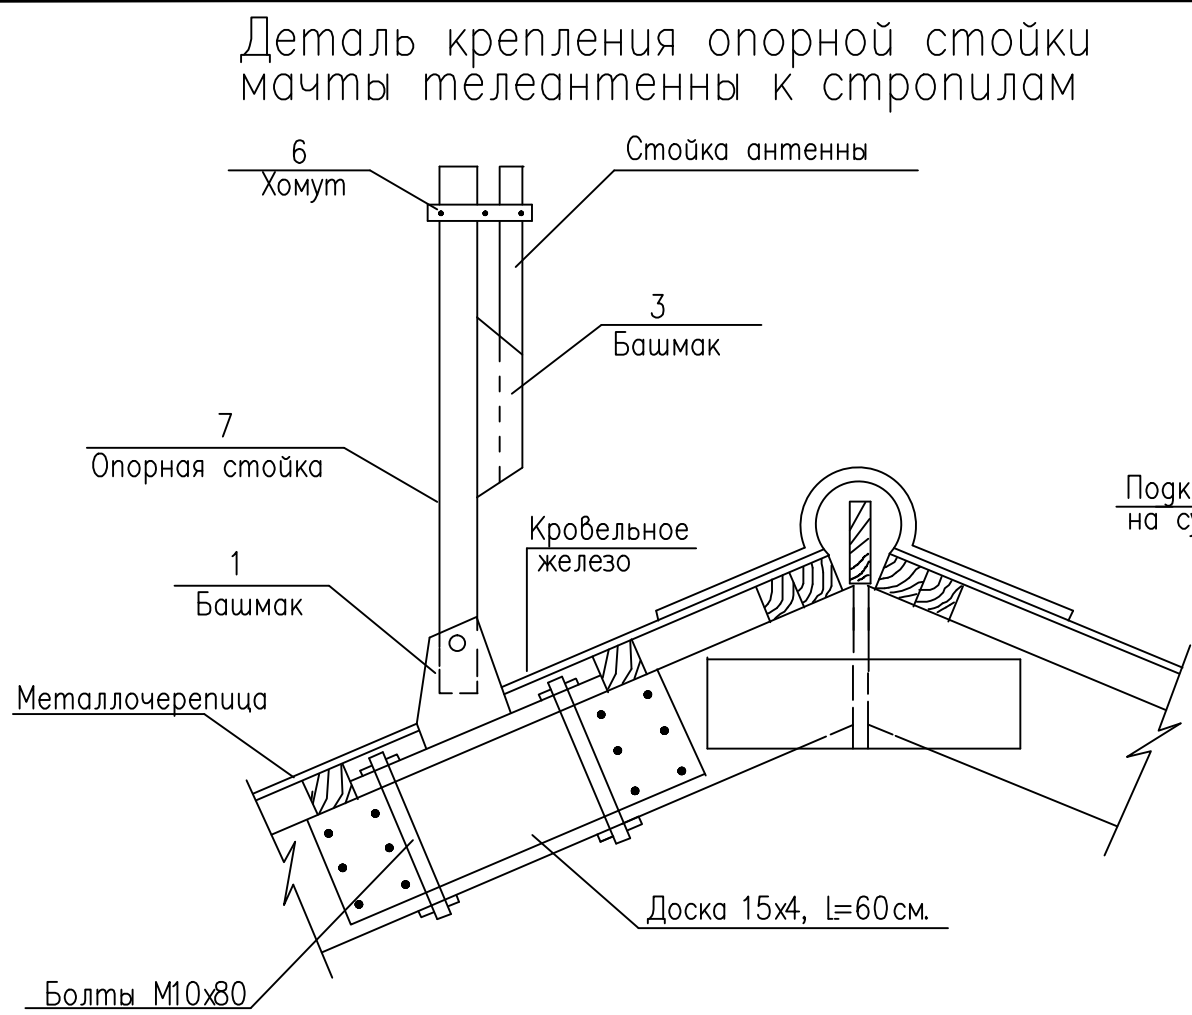


План по 1-1

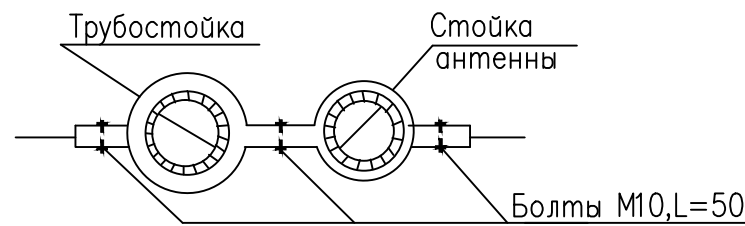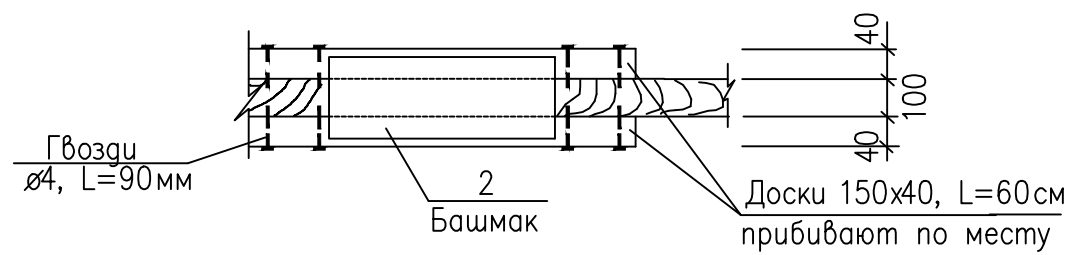


По продольным стенам.


Установка болта для крепления оттяжек в стропильной крыше.

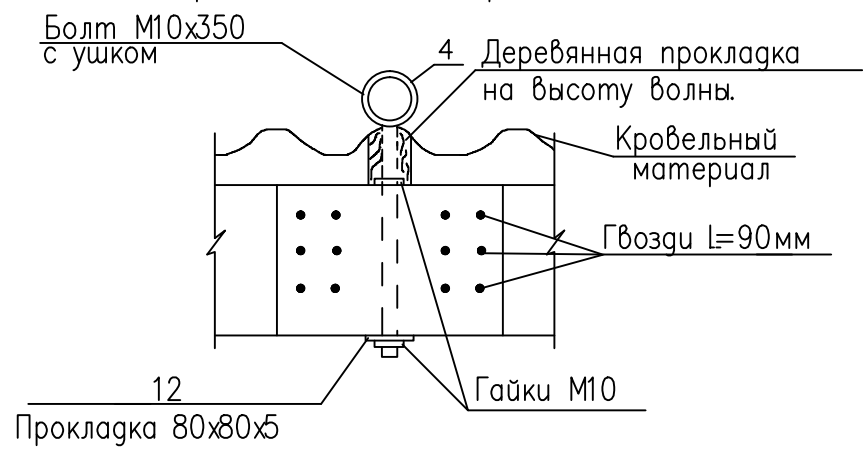


План

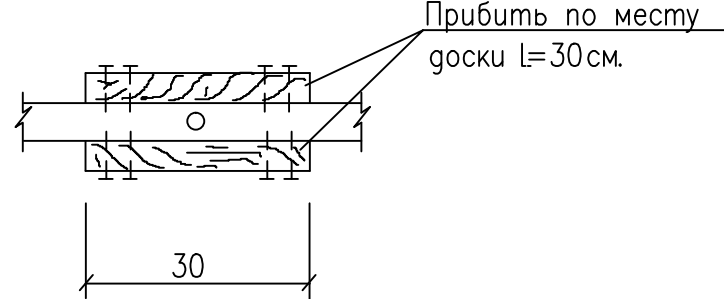


Деталь крепления гильзы для установки телефонной стойки к стропилам

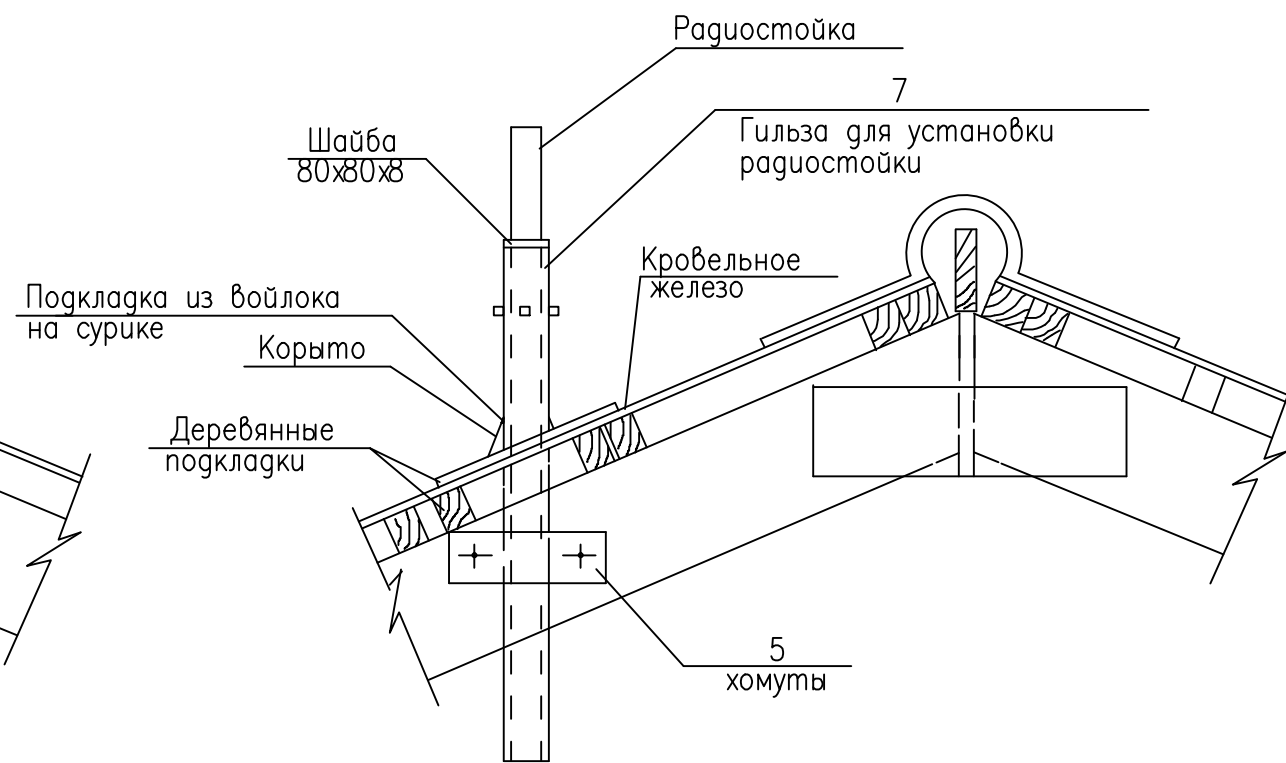


Башмак

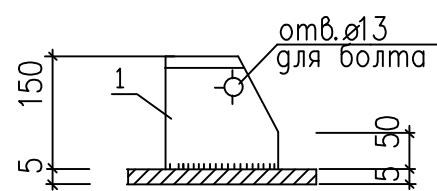


План

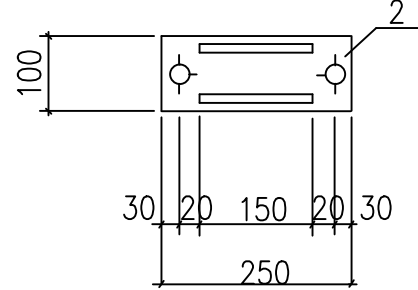



Болт М10 с ушком

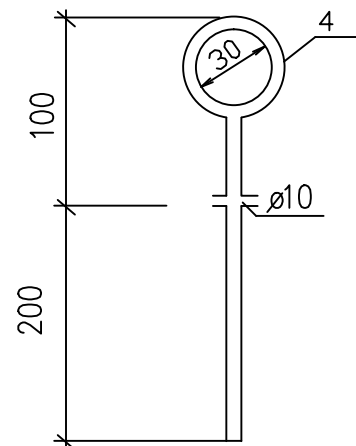


Корыто сварное

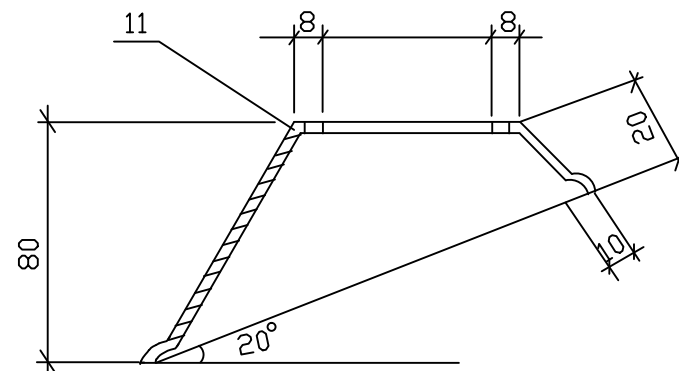


Гильза для установки телефонной стойки

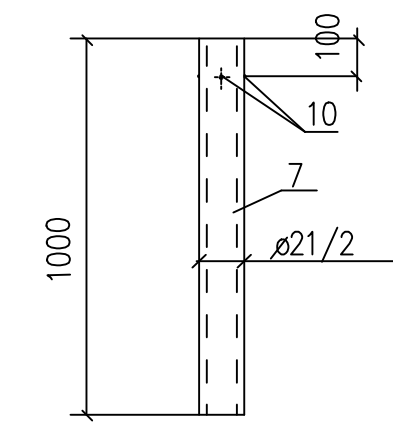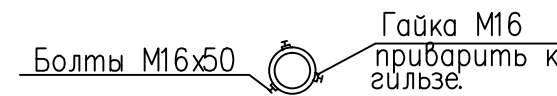


Опорная стойка

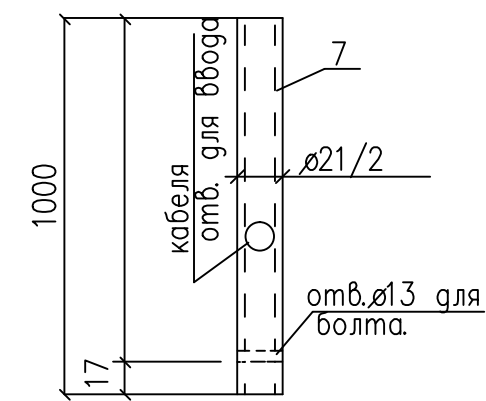


Хомут для крепления стойки у мачты телеантенны

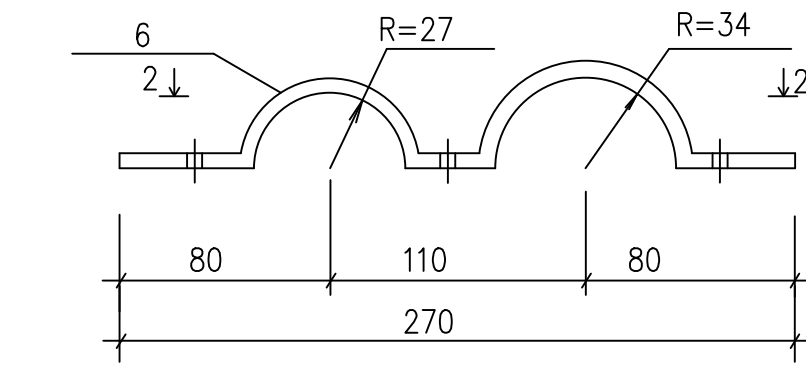



План по 2-2

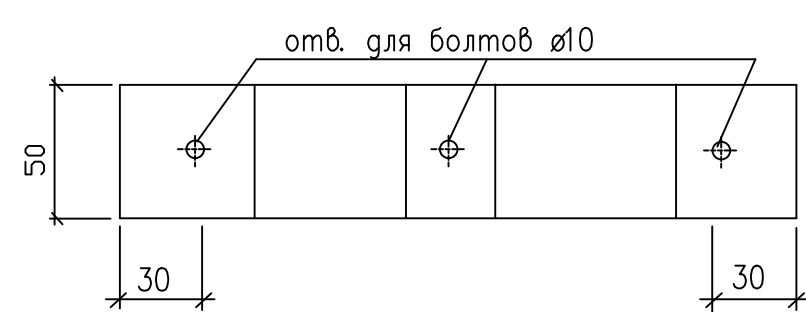

Хомут

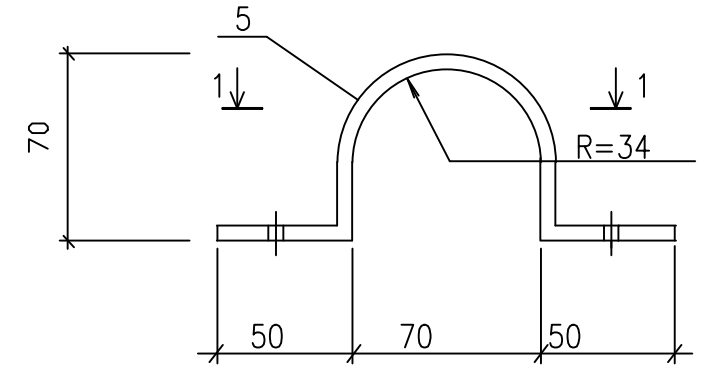

План по 1-1

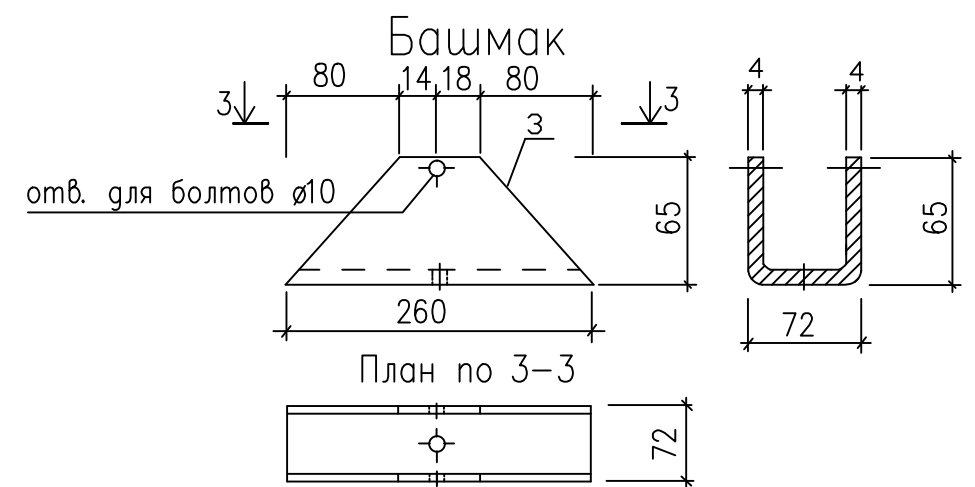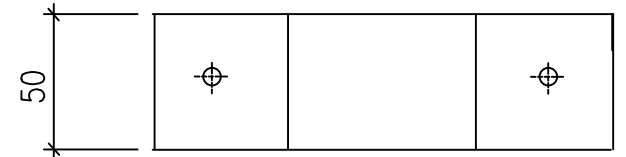

Спецификация металла на детали крепления телеантенны и телефонной стойки

Поз.	Обозначение	Наименование	Кол.	Масса, ед. кг	Примечание
1	ГОСТ 19903-74	-150x6 l=150	4	2.12	
2		-100x6 l=250	2	1.18	
3		-250x6 l=262	2	3.09	
4		M10x300 l=350	9	0.216	
5	ГОСТ 19903-74	-50x5 L=300	1	0.71	
6		-50x5 L=350	4	1.65	
7		ø21/2 L=1000	3	12.00	
9		M16	3		
10		M16 l=50	3	0.36	
11	ГОСТ 19903-74	сталь прокат. толстолистовая	-	0.58	
12	ГОСТ 19903-74	-80x6 l=80	9	0.30	

- Установка стоек осуществляется по согласованию с местным узлом связи в зависимости от типа воздушных линий.
- Угол между стоечной трубой и оттяжками для телефонной стойки должен быть не менее 45°, а для стоек телеантенны не менее 30°.

1138/06-12/9623-AC					
Корректировка проекта "Аэровокзал на 35 пассажиров в п. Кысыл-Сыр Вилюйского улуса" под жилой дом					
Изм.	Кол.уч.	№ док.	Лист	Подпись	Дата
Разраб.	Шамигулова				
Нач.отд.	Федорова				
Гл. констр.	Егоров				
Н. контр.	Парфенова				
ГИП	Антонова				
Жилой дом с мини-гостиницей				Стадия	Лист
				р	30
Детали крепления телеантенны, телефонной стойки.				ОАО "Сахапроект" г. Якутск	

