










План лестницы Л-1
на отм. +3.300, +6.600

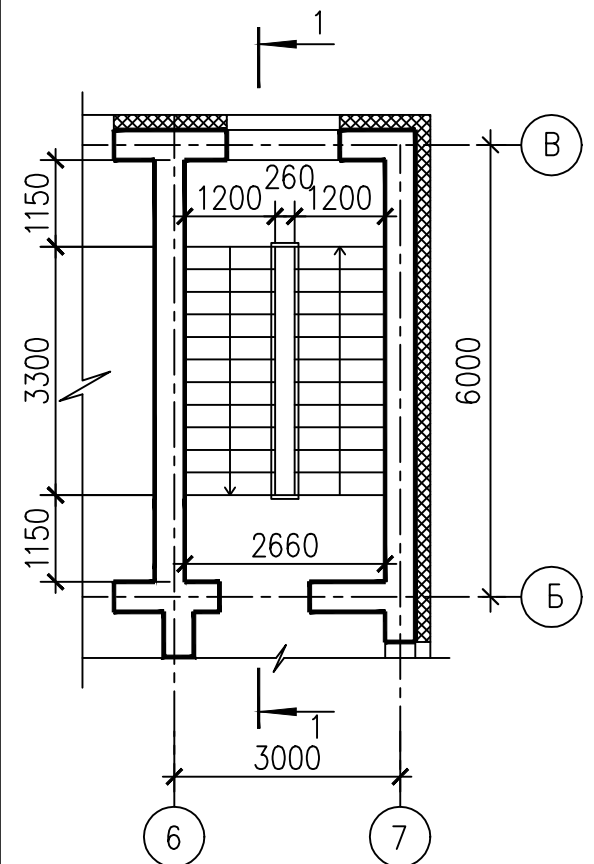

Монтажная схема
лестницы Л-1
на отм. +3.300

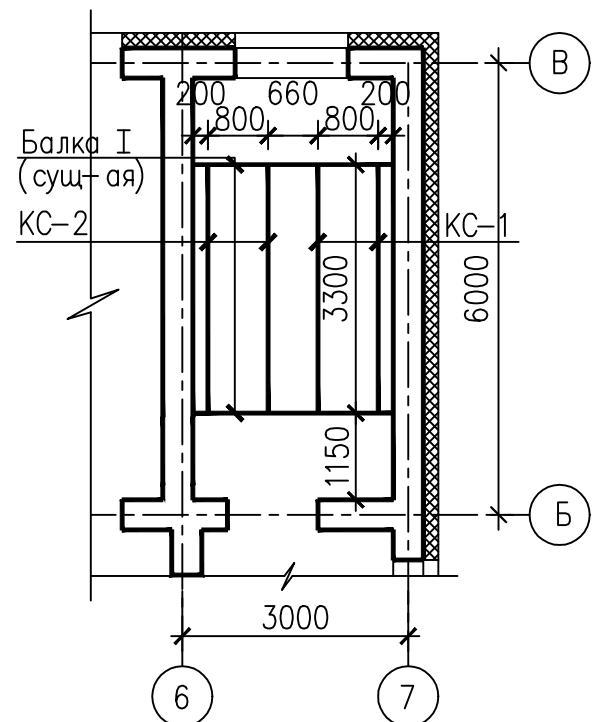


Монтажная схема
лестницы Л-1
на отм. +6.600

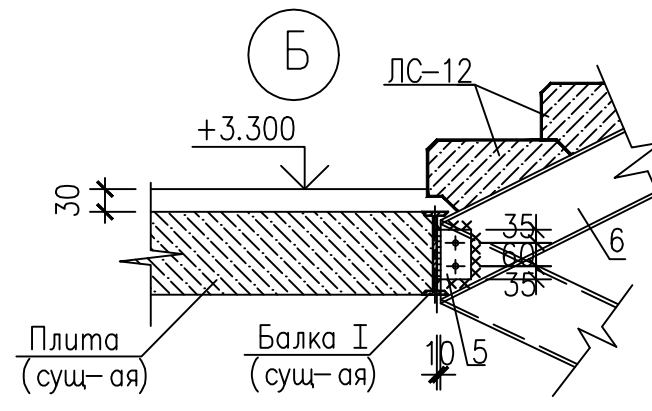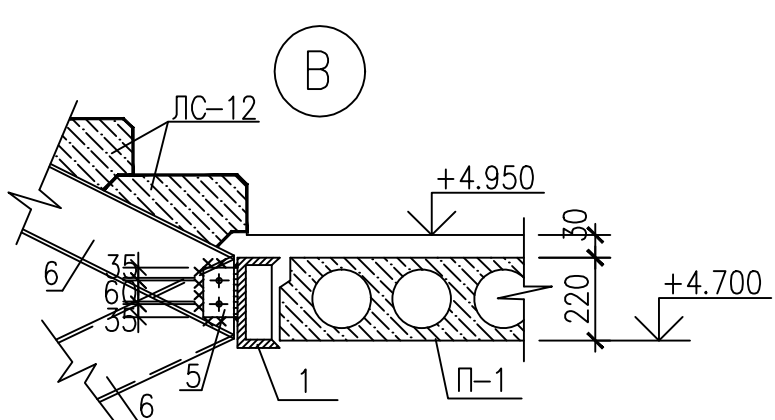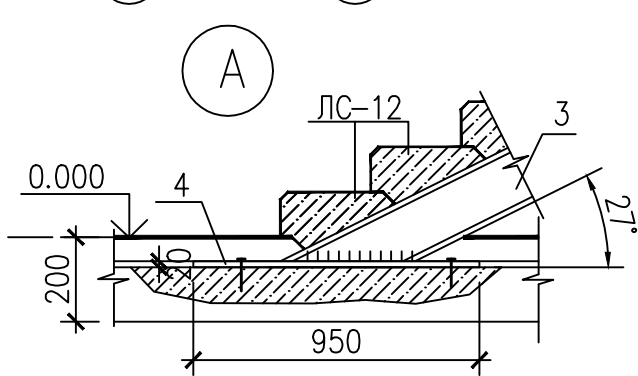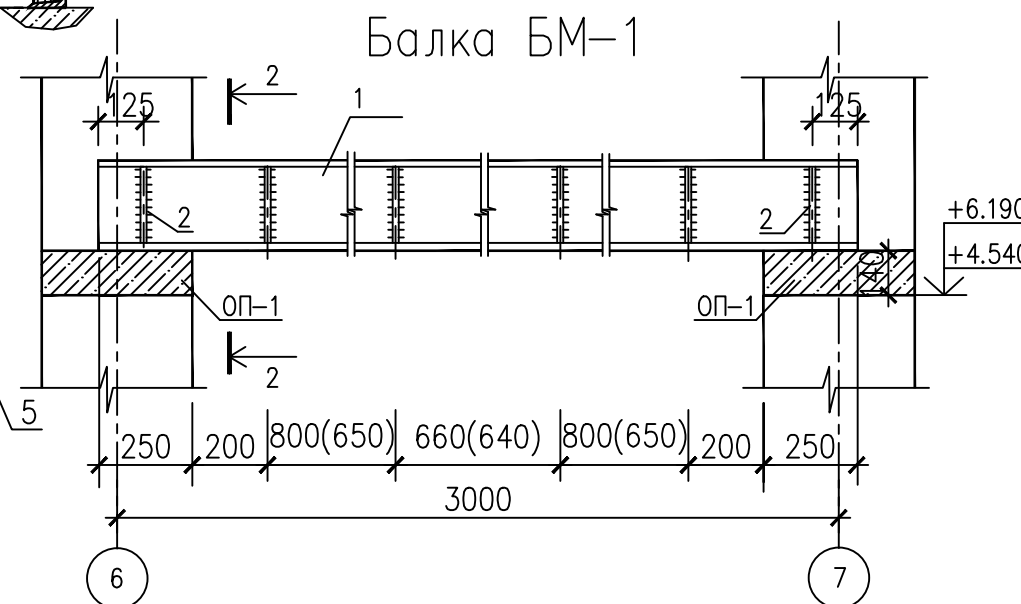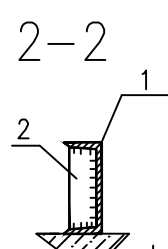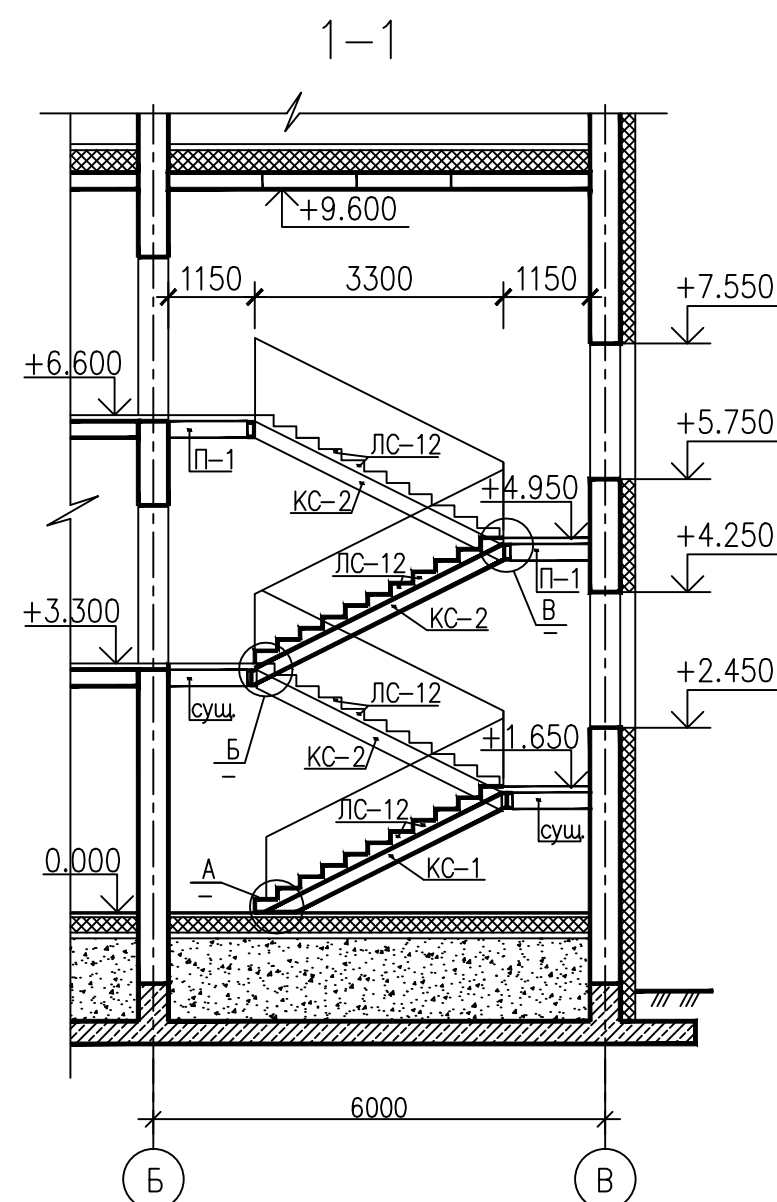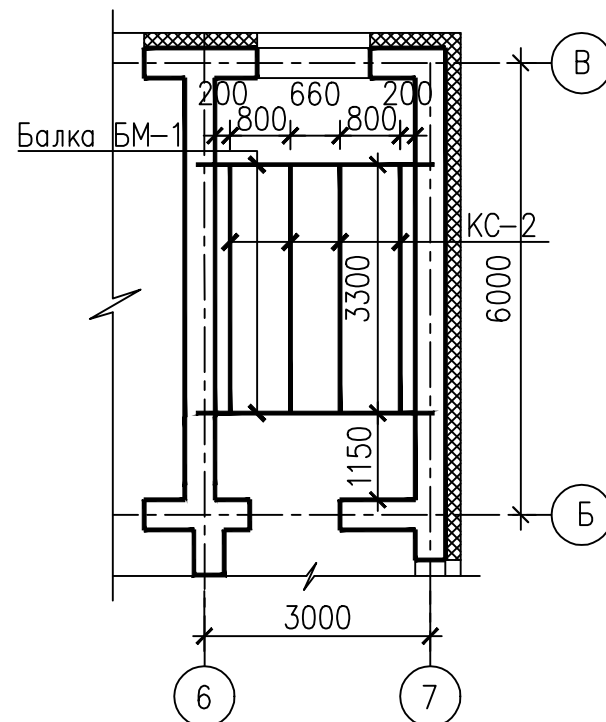


Косоур KC-1


Косоур KC-2

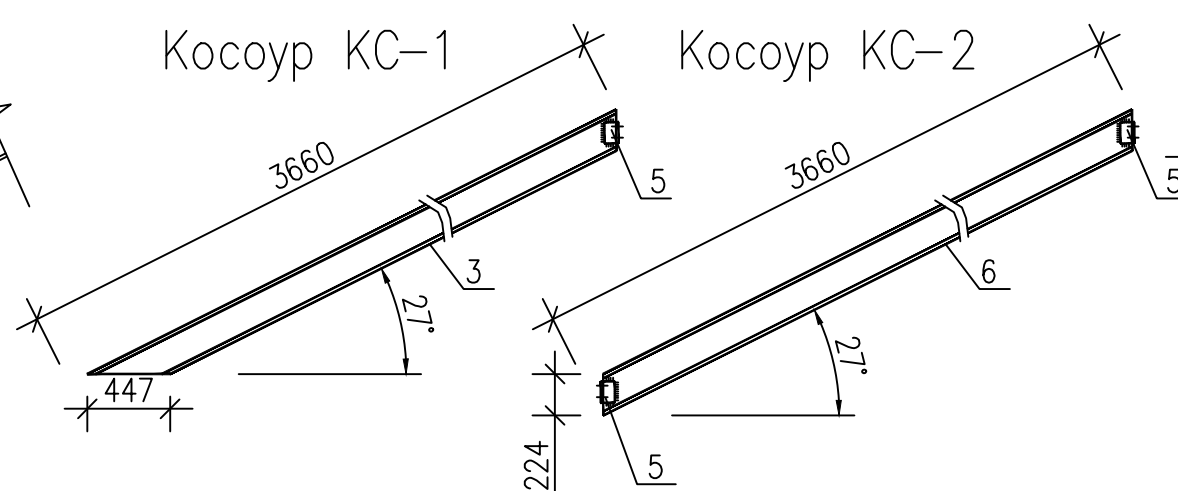



План лестницы Л-2
на отм. +3.300, +6.600

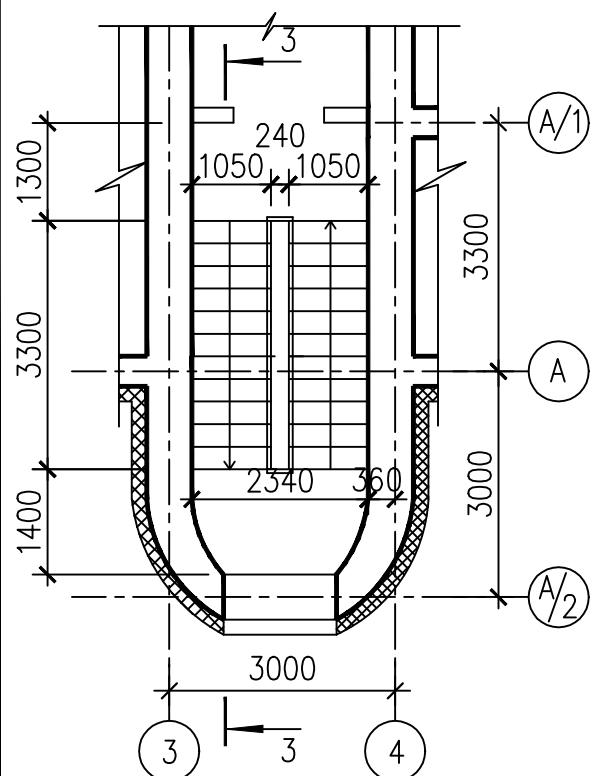

Монтажная схема
лестницы Л-2
на отм. +3.300

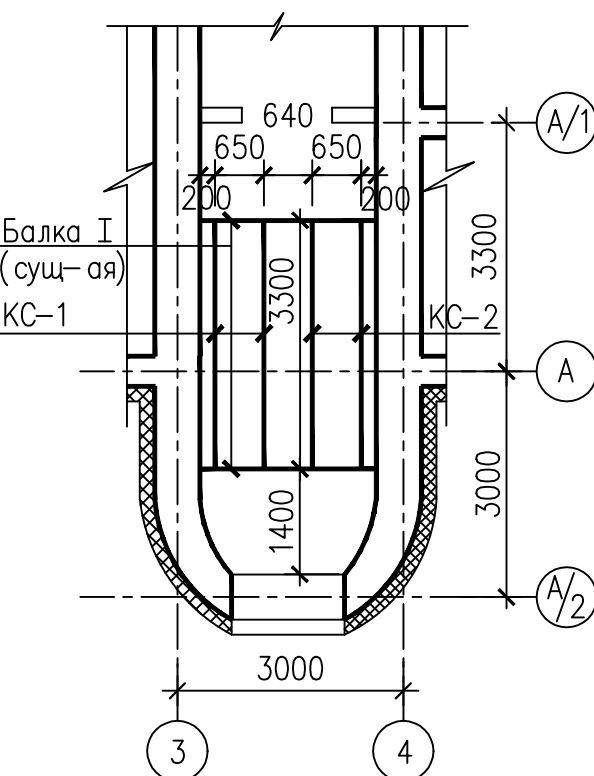

Монтажная схема
лестницы Л-2
на отм. +6.600

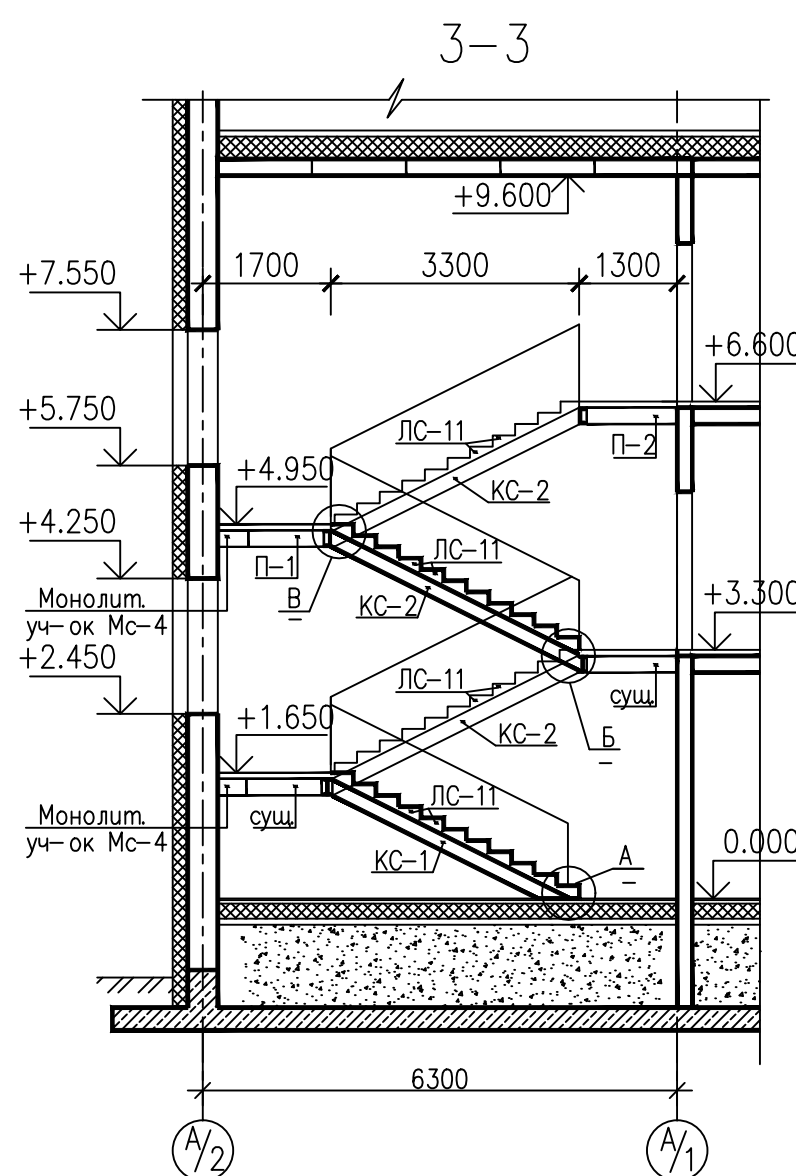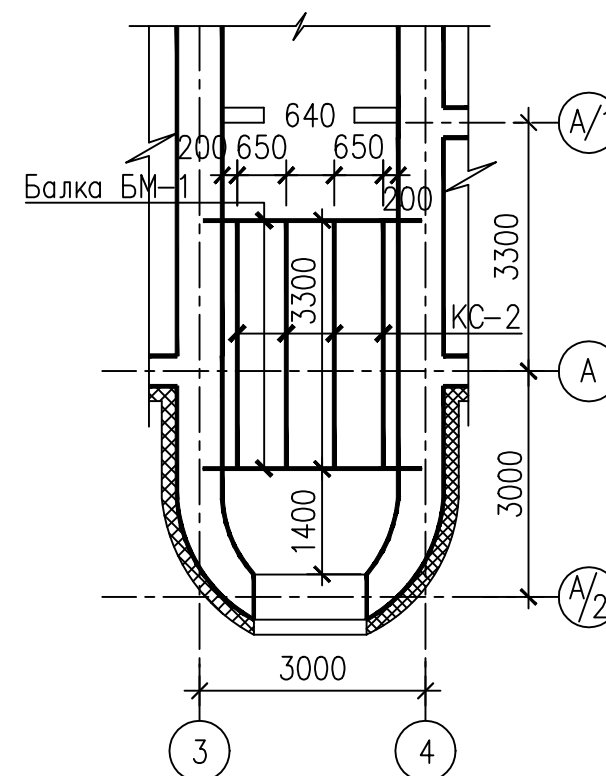

Спецификация материалов на лестницы

Марка, поз.	Обозначение	Наименование	Кол.	Масса, ед. кг	Примечание
Лестница Л-1(1шт.)					
Балка БМ-1					
1	ГОСТ 8240-97	Г24 L=3200	1	76.20	
2	ГОСТ 19903-74	-100x8 L=220	6	1.4	
Косоур KC-1					
3	ГОСТ 8240-97	Г20 L=3723	1	68.51	
4	ГОСТ 19903-74	-200x10 L=350	1	5.50	
5	ГОСТ 8509-93	Л75x50x5 L=150	1	1.02	
Косоур KC-2					
6	ГОСТ 8240-97	Г20 L=3723	1	68.51	
5	ГОСТ 8509-93	Л75x50x5 L=150	2	1.02	
Ж.б. изделия					
П-1	Серия 1.141-1 выпуск 60	ПК30.10-8та	2	915	
ОП-1	Серия 1.225-2 выпуск 12	ОП4.4-Т	4	50	
ЛС-12	ГОСТ 8717.1-84	ЛС-12	40	128	
Ограждение					
Серия 1.256.2-2			Огражд. марша МД30.17-30.12Р	4	52.00
			Огражд. верх.пл-ки ПД-16.12Р	1	23.00
Лестница Л-2(1шт.)					
Балка БМ-1					
1	ГОСТ 8240-97	Г24 L=3200	1	76.20	
2	ГОСТ 19903-74	-100x8 L=220	6	1.4	
Косоур KC-1					
3	ГОСТ 8240-97	Г20 L=3723	1	68.51	
4	ГОСТ 19903-74	-200x10 L=350	1	5.50	
5	ГОСТ 8509-93	Л75x50x5 L=150	1	1.02	
Косоур KC-2					
6	ГОСТ 8240-97	Г20 L=3723	1	68.51	
5	ГОСТ 8509-93	Л75x50x5 L=150	2	1.02	
Ж.б. изделия					
П-1	Серия 1.141-1 выпуск 60	ПК30.10-8та	1	915	
П-2	Серия 1.141-1 выпуск 60	ПК30.12-8та	1	1110	
Мс-4	Серия РМ 75-91	Монолит. уч-ок Мс-5	-	-	6.0 п.м.
ОП-1	Серия 1.225-2 выпуск 12	ОП4.4-Т	4	50	
ЛС-11	ГОСТ 8717.1-84	ЛС-11	40	111	
Серия 1.256.2-2			Огражд. марша МД30.17-30.12Р	4	52.00
			Огражд. верх.пл-ки ПД-16.12Р	1	23.00

1. Марка стали металлических профилей С-245 по ГОСТ 27772-88.
2. Сварку металлических конструкций производить электрогом типа Э42А по ГОСТ 9467-75.
3. Высота катета сварных швов должна быть не менее Kf=6мм.
4. Металлические косоуры и балки обернуть металлической сеткой и оштукатурить б=20мм.

1138/06-12/9623-АС					
Корректировка проекта "Аэровокзал на 35 пассажиров в п. Кысыл-Сыр Вилюйского улуса" под жилой дом					
Изм.	Кол.уч.	Лист	№ док.	Подпись	Дата
Разраб.	Шамигулова				
Нач.отд.	Стручкова				
Гл.констр.	Егоров				
Жилой дом с мини-гостиницей				Стадия	Лист
				Р	13
Лестницы Л-1, Л-2				ОАО "САХАПРОЕКТ" г. Якутск	
Н.контр.	Парфенова				
ГИП	Антонова				