

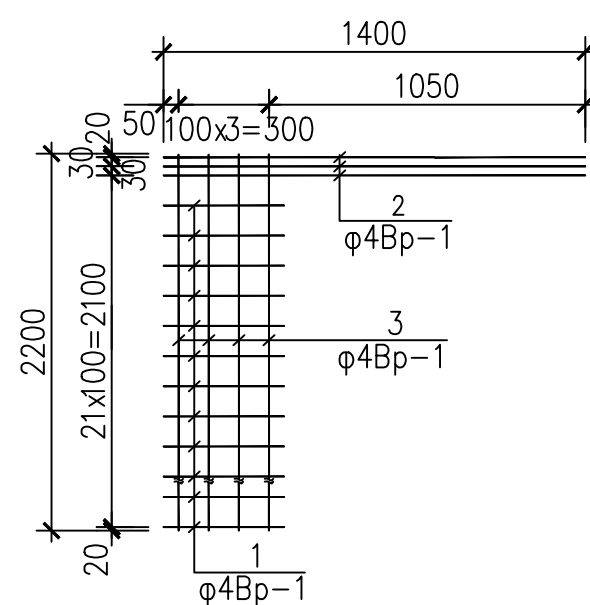
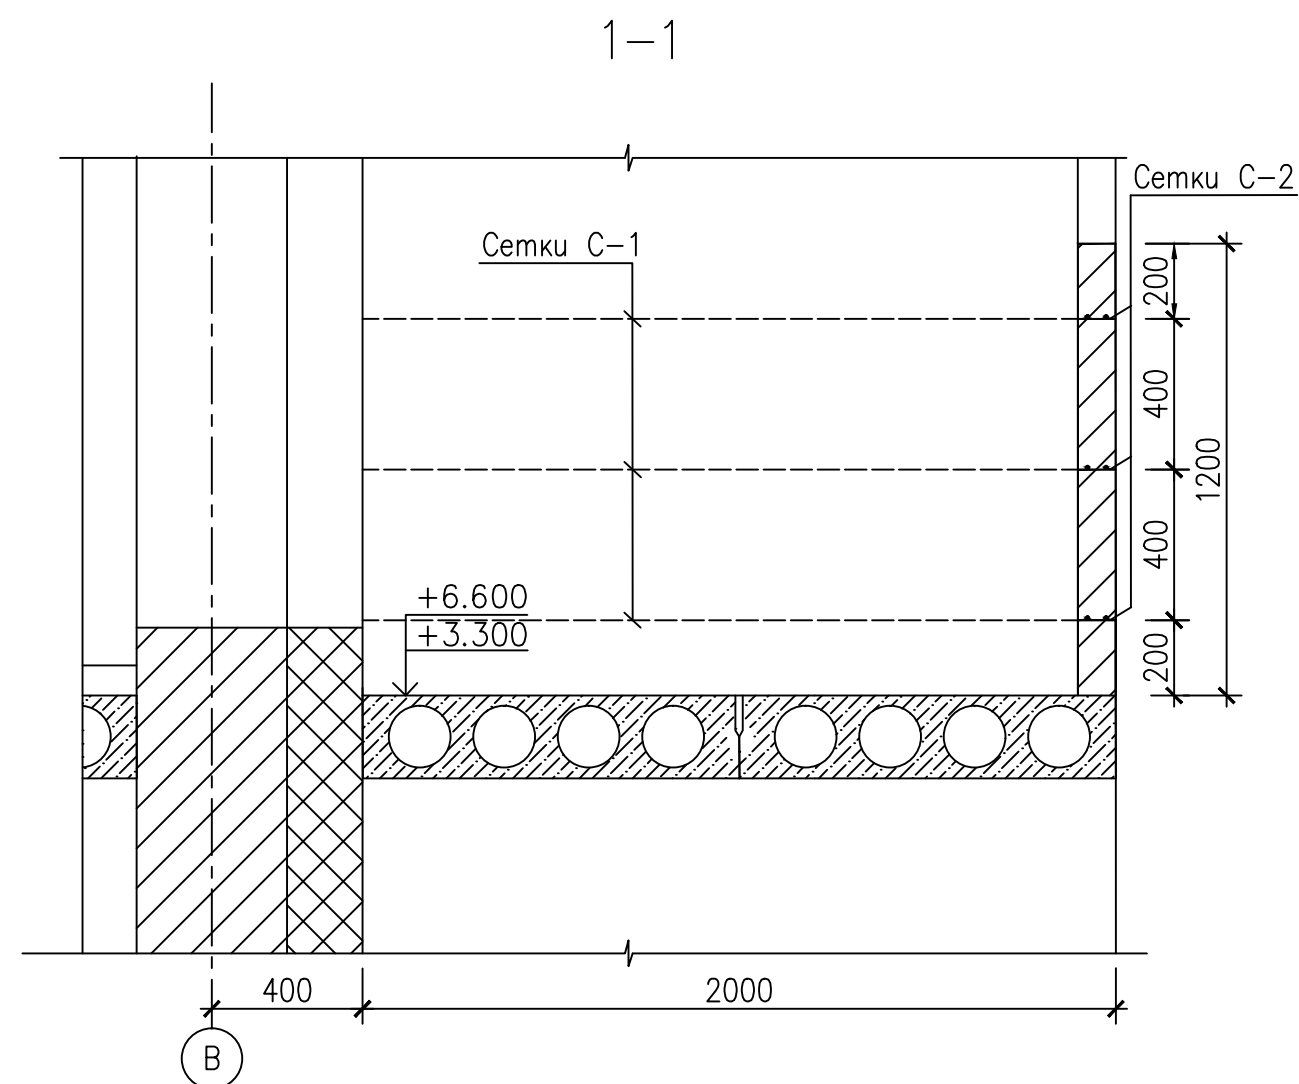



(деталь примыкания стен балкона
к существующим стенам здания)

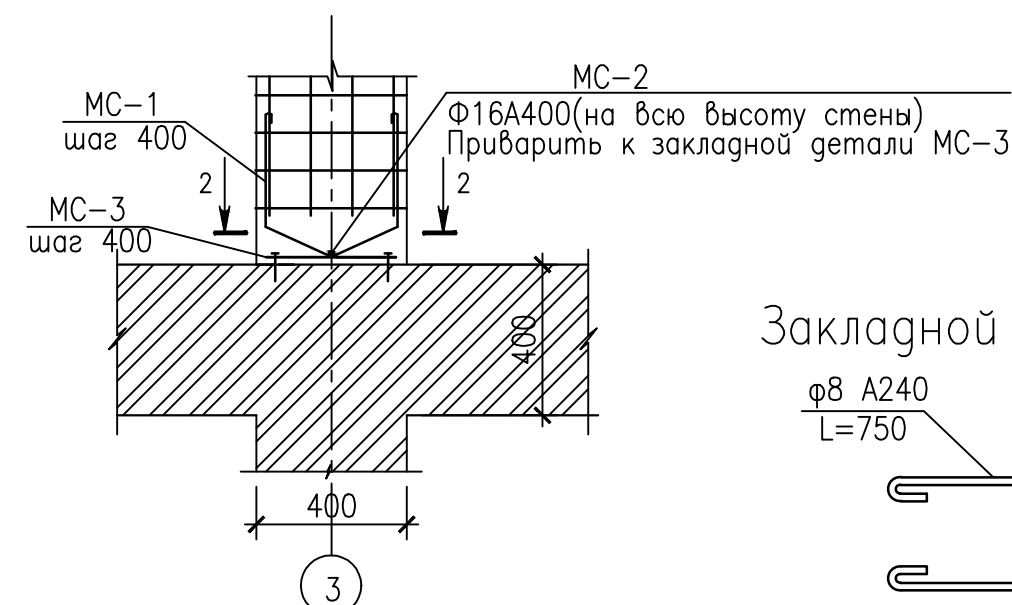

φ8 A240
L=750

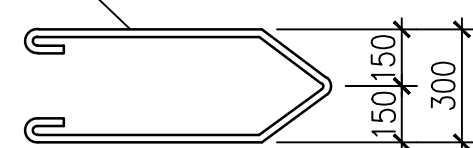


2-2

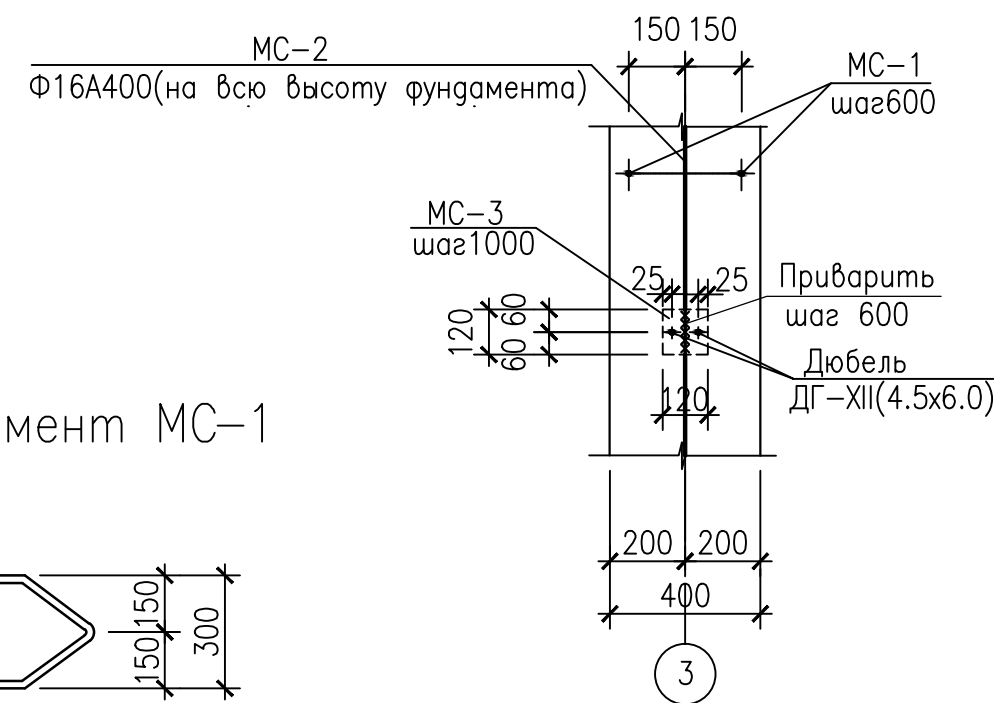[illegible]

- 1.Кладку стен балконов выше отм.6.600 (отм. верха сущ. стен) вести с перевязкой швов с основной кладкой по оси В.
- 2.Марка листовой стали монтажных деталей С345 по ГОСТ 27772-88.
- 3.Марка стали А240 –ВСт3Гпс2, марка стали А400 –25Г2С.

						1138/06-12/9623-AC				
						Корректировка проекта "Аэровокзал на 35 пассажиров в п. Кысыл-Сар Вилюйского улуса" под жилой дом				
Изм.	Колуч.	Лист	№ док.	Подпись	Дата			Стация	Лист	Листов
Разраб.		Шамигулова				Жилой дом с мини-гостиницей		Р	12	
Нач. отд.		Федорова								
Гл. констр.		Егоров								
						Армирование каменной кладки ограждения и стен балкона			"САХАПРОЕКТ" г. Якутск	
Н. контр.		Парфенова								
ГИП		Антонова								

СОГЛАСОВАНО

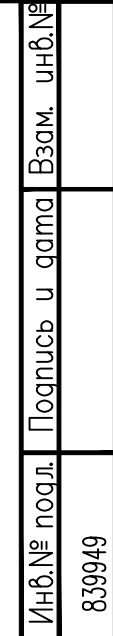

Тип отб.	Размеры, мм		Отм. низа	Назначение
	В			
1	150	300		ВК
2	100	100		ОВ
3	150	200		ОВ

Поз.	Эскиз
1	
2	
3	
5	




Марка, поз.	Обозначение	Наименование	Кол.	Масса, ед., кг	Примеч.
П-1	Серия 1.141-1 вып.60	ПК30.12-8 Та	7	1110	
П-2		ПК30.10-8 Та	7	915	
П-3	Серия 1.141-1 вып.64	ПК60.12-8А IVТа	3	2250	
П-4		ПК60.10-8А IVТа	9	1775	
П-5		ПК24.15-8 Та	1	1190	
А-1		Ф10А-1 ГОСТ 5781-82 L=1000	10	0.62	
А-2		Ф10А-1 ГОСТ 5781-82 L=1400	19	0.87	
		Монолитный уч-ток Ум-1	1		
1*	ГОСТ 5781-82	ф20 А400 L=2980	4	7.35	29.40кг
2*		ф16 А400 L=2980	4	4.70	18.80кг
3*		ф6 А240 L=1000	42	0.22	9.24кг
4		ф8 А240 L=1960+100	20	1.17	23.40кг
5*		ф8 А240 L=640	30	0.25	7.50кг
6		ф6 А240 Lобщ=16.00п.м.	-	-	3.55кг
		Бетон В25 ; F150 ; М3			0.57м3

[illegible]

1. Укладку панелей на стены производить по выровненному слою цементного раствора М100.
2. Панели с заделанными на заводе торцами укладывать на внутреннюю стену. Торцы панелей, которые опираются на наружные стены, заделать тяжелым бетоном марки В15 на глубину 120мм.
3. Швы между панелями, а также швы в местах примыкания панелей к стенам очистить от строительного мусора и тщательно залить бетоном марки В15, о чем составить акт на скрытые работы.
4. Отверстия и штрабы размерами 150мм по ширине и меньше пробивать по месту, не нарушая несущих ребер плиты.
5. В местах прохождения вентканалов плиты перекрытия пробивать по месту, не нарушая несущих ребер плиты.

						1138/06-12/9623-AC			
						Корректировка проекта "Аэровокзал на 35 пассажиров в п. Кысыл-Сыр Вилюйского улуса" под жилой дом			
Изм.	Кол.уч.	Лист	№ док.	Подпись	Дата		Стация	Лист	Листов
Разраб.		Шамигулова				Жилой дом с мини-гостиницей	Р	9	
Нач.отд.		Федорова							
Гл. констр.		Егоров							
Н. контр.		Парфенова				План плит перекрытий 1 этажа		ОАО "САХАПРОЕКТ" г. Якутск	
ГИП		Антонова							




План плит перекрытий 2 этажа

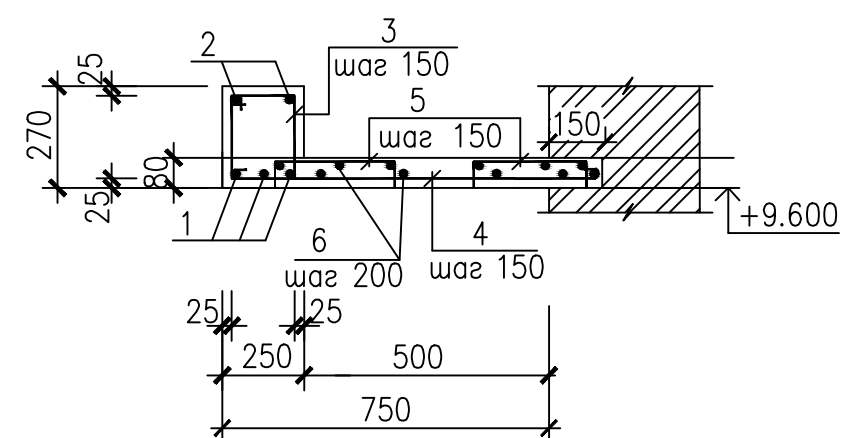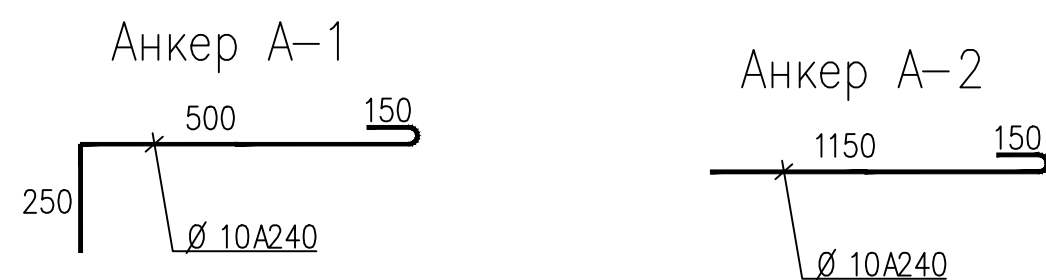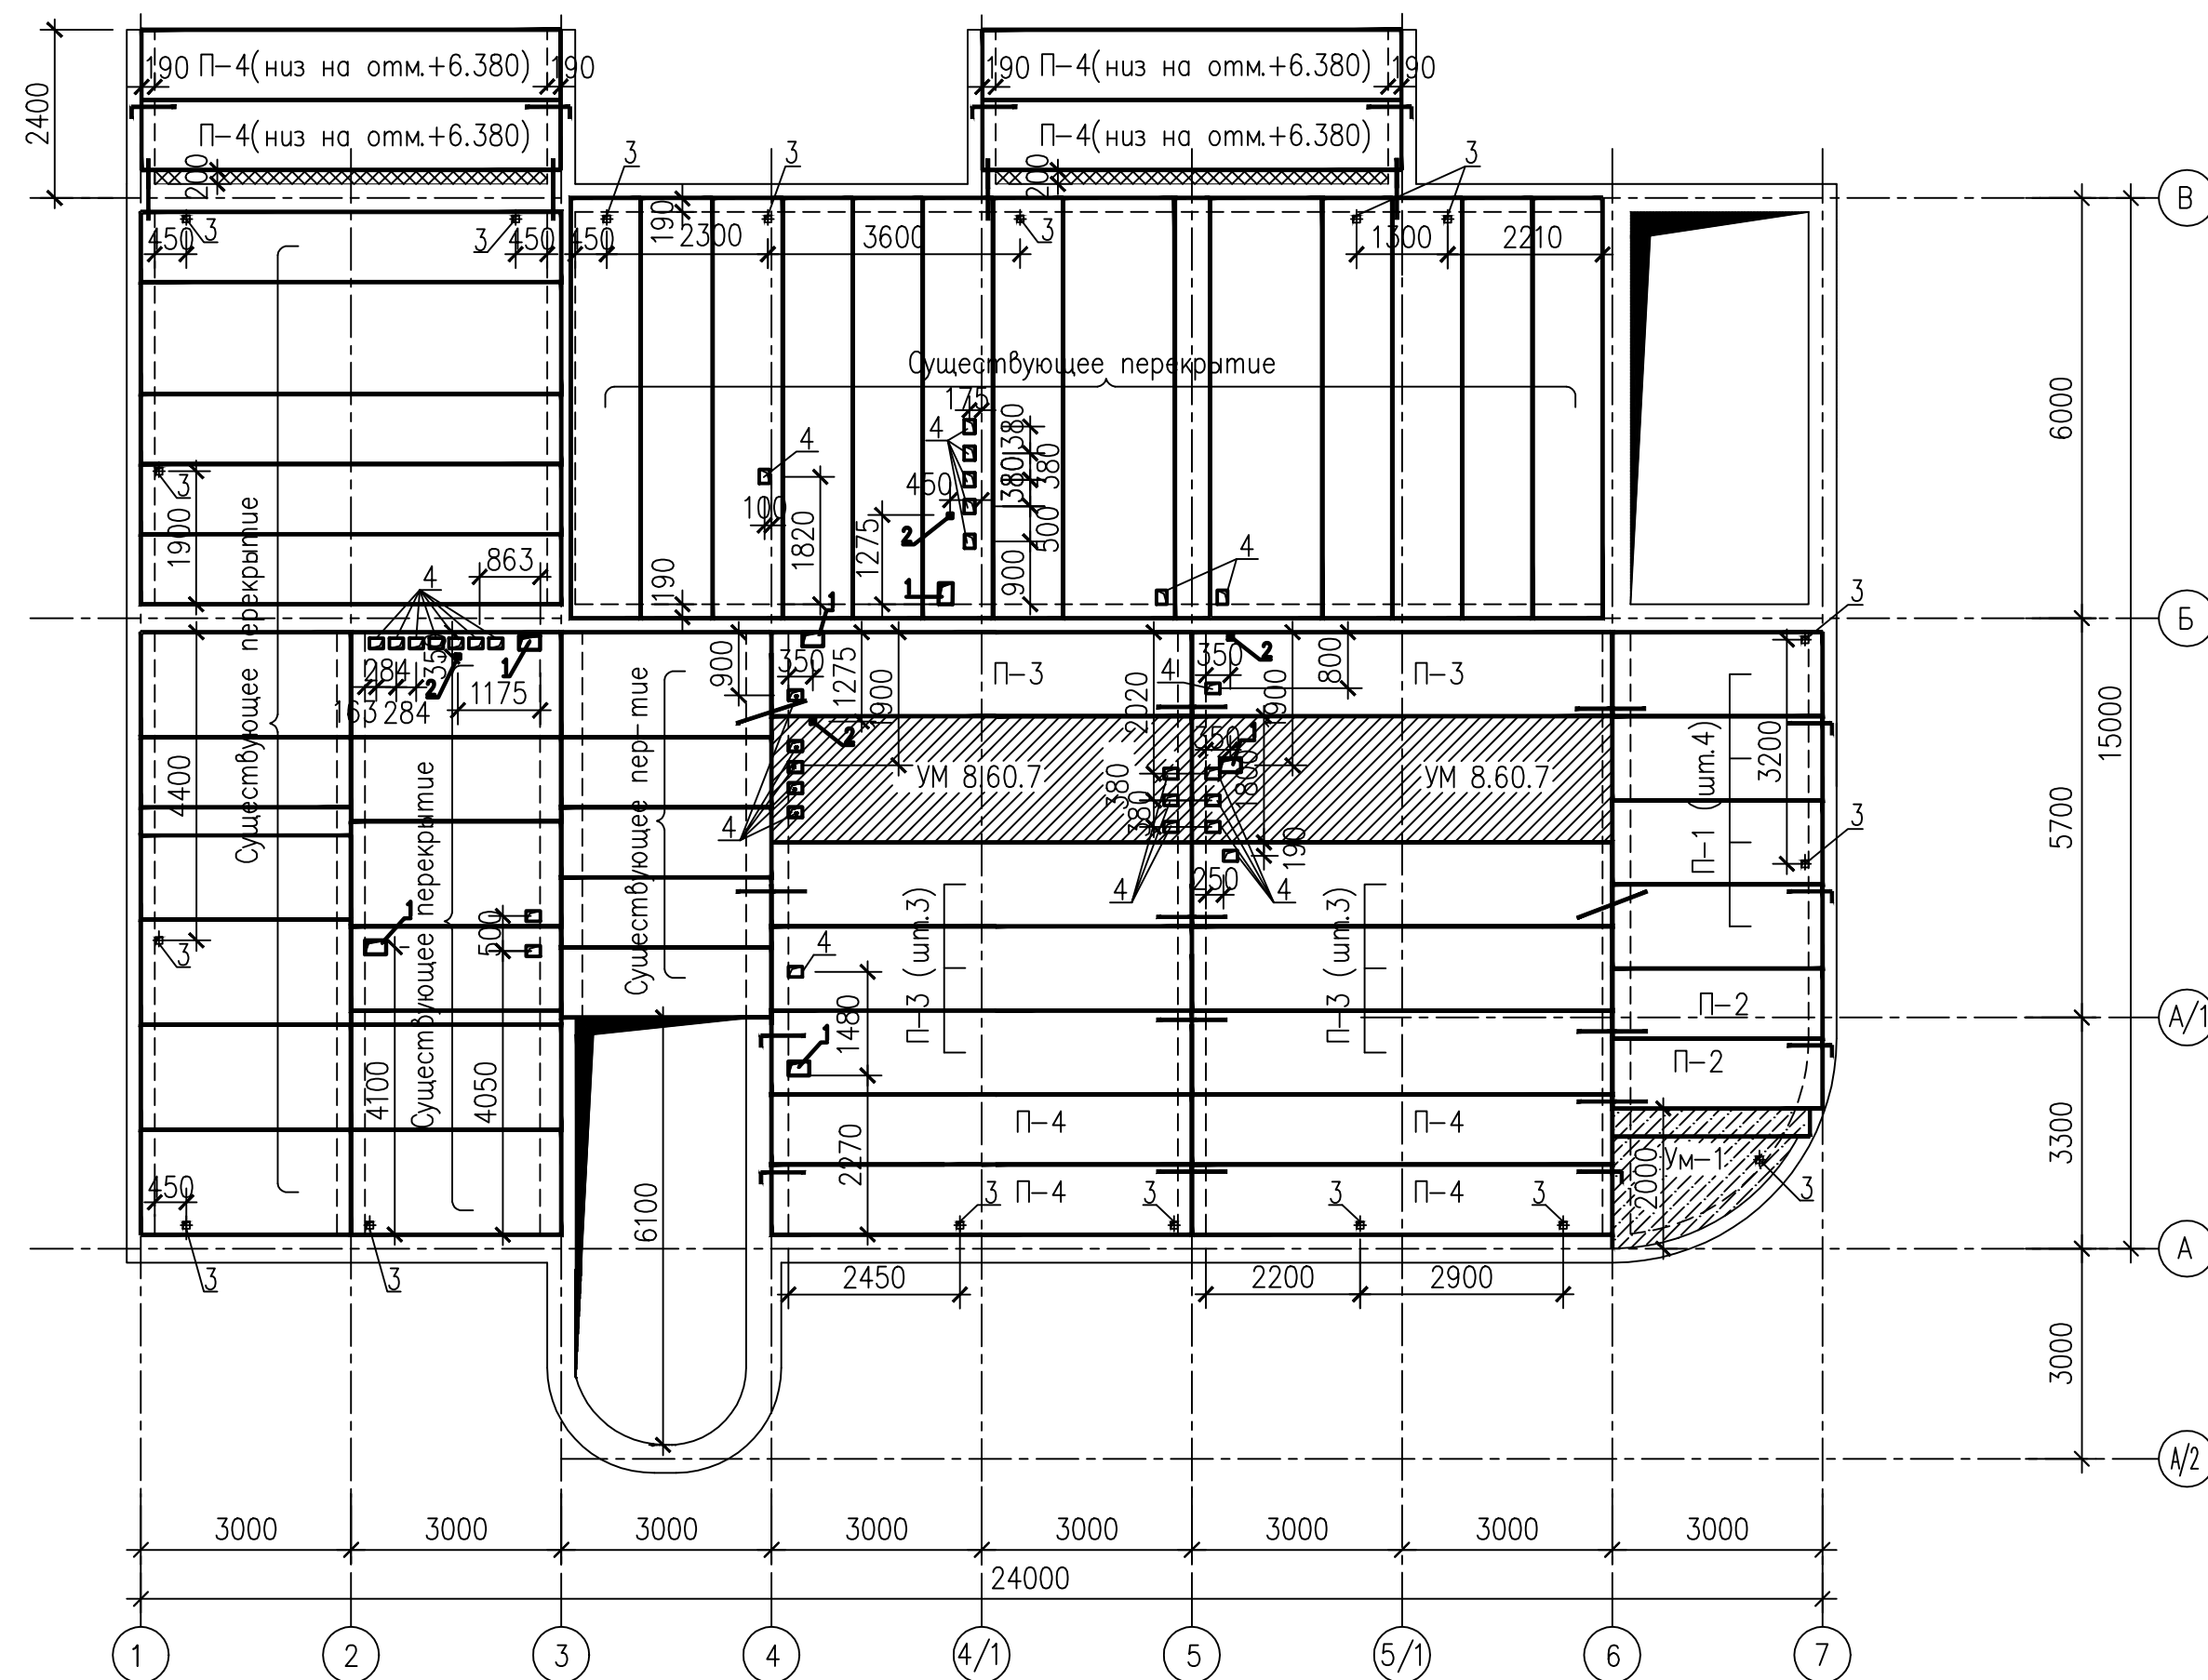

Ведомость отверстий

Тип отв.	Размеры, мм		Отм. низа	Назначение
	В	Л		
1	150	300		ВК
2	70	70		ВК
3	100	100		ОВ
4	150	200		ОВ
5				

Ведомость деталей

 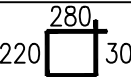 Поз.	Эскиз
1	
2	
3	
5	





Спецификация материалов на лист

Марка, поз.	Обозначение	Наименование	Кол.	Масса, ед., кг	Примеч.
П-1	Серия 1.141-1 вып.60	ПК30.12-8 Та	4	1110	
П-2		ПК30.10-8 Та	2	915	
П-3	Серия 1.141-1 вып.64	ПК60.12-8А IVТа	8	2250	
П-4		ПК60.10-8А IVТа	8	1775	
УМ-1	лист АС-9	Монолит. уч-ток УМ-1	1		
УМ 8.60.7	РМ 75-91	Монолитный участок УМ 8.60.7	2		
А-1		Ф10А240 ГОСТ 5781-82 L=1000	10	0.62	
А-2		Ф10А240 ГОСТ 5781-82 L=1400	19	0.87	
		Монолитный уч-ток УМ-4	1		
1*	ГОСТ 5781-82	φ20 А400 L=3160	3	7.79	23.37кг
2*		φ16 А400 L=3160	2	4.99	9.98кг
3*		φ6 А240 L=1000	21	0.22	4.62кг
4		φ8 А240 L=750+100	11	0.34	3.74кг
5*		φ8 А240 L=440	22	0.17	3.74кг
6		φ6 А240 Lобщ.=15.0п.м.	—	—	3.33кг
		Бетон В25 ; F150 ; М3			0.29м3

1. Укладку панелей на стены производить по выровненному слою цементного раствора М100.
2. Панели с заделанными на заводе торцами укладывать на внутреннюю стену. Торцы панелей, которые опираются на наружные стены, заделать тяжелым бетоном марки В15 на глубину 120мм.
3. Швы между панелями, а также швы в местах примыкания панелей к стенам очистить от строительного мусора и тщательно залить бетоном марки В15, о чем составить акт на скрытые работы.
4. Отверстия и штрабы размерами 150мм по ширине и меньше пробивать по месту, не нарушая несущих ребер плиты.
5. В местах прохождения вентканалов плиты перекрытия пробивать по месту, не нарушая несущих ребер плиты.

						1138/06-12/9623-AC			
						Корректировка проекта "Аэровокзал на 35 пассажиров в п. Кысыл-Сыр Вилюйского улуса" под жилой дом			
Изм.	Кол.уч.	Лист	№ док.	Подпись	Дата				
Разраб.		Шамигулова				Жилой дом с мини-гостиницей	Стадия	Лист	Листов
Нач.отд.		Федорова					Р	10	
Гл.констр.		Егоров							
Н.контр.		Парфенова				План плит перекрытий 2 этажа		ОАО "САХАПРОЕКТ" г. Якутск	
ГИП		Антонова							

План покрытия

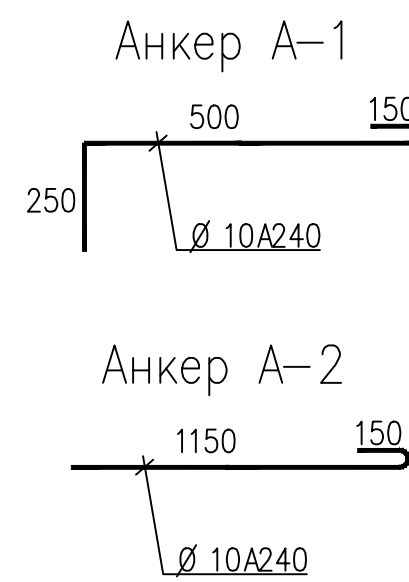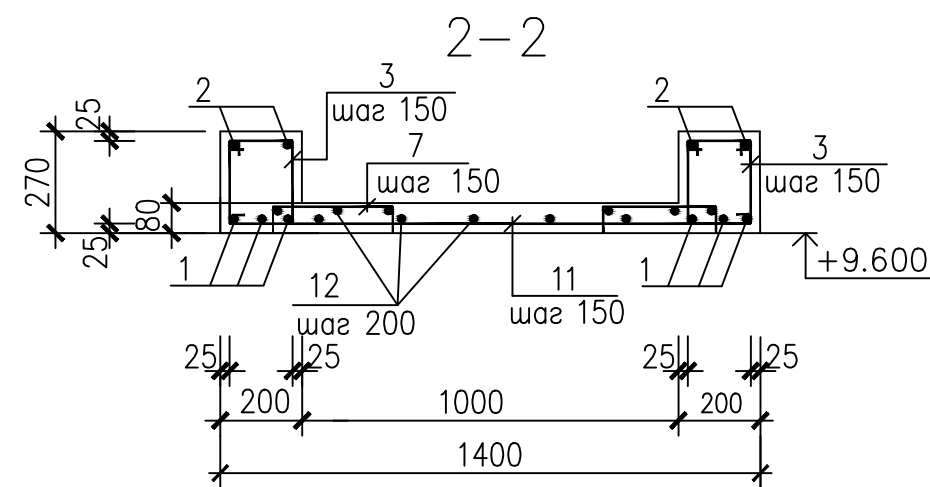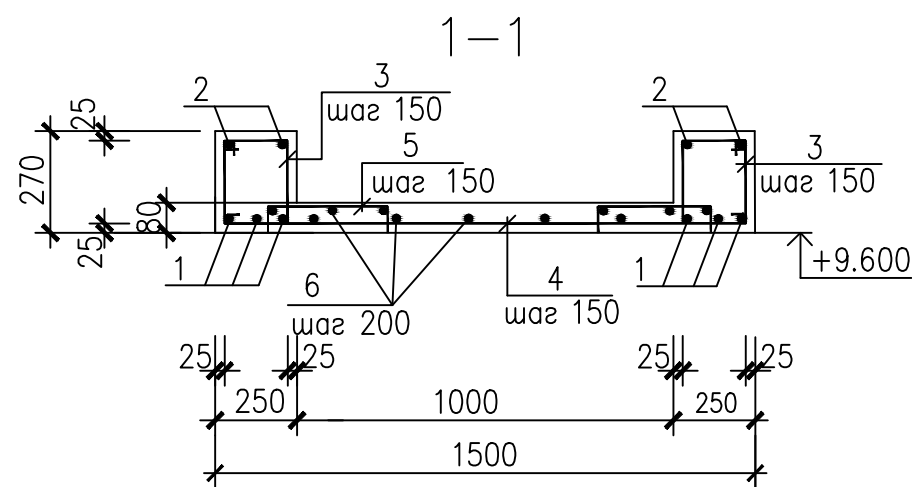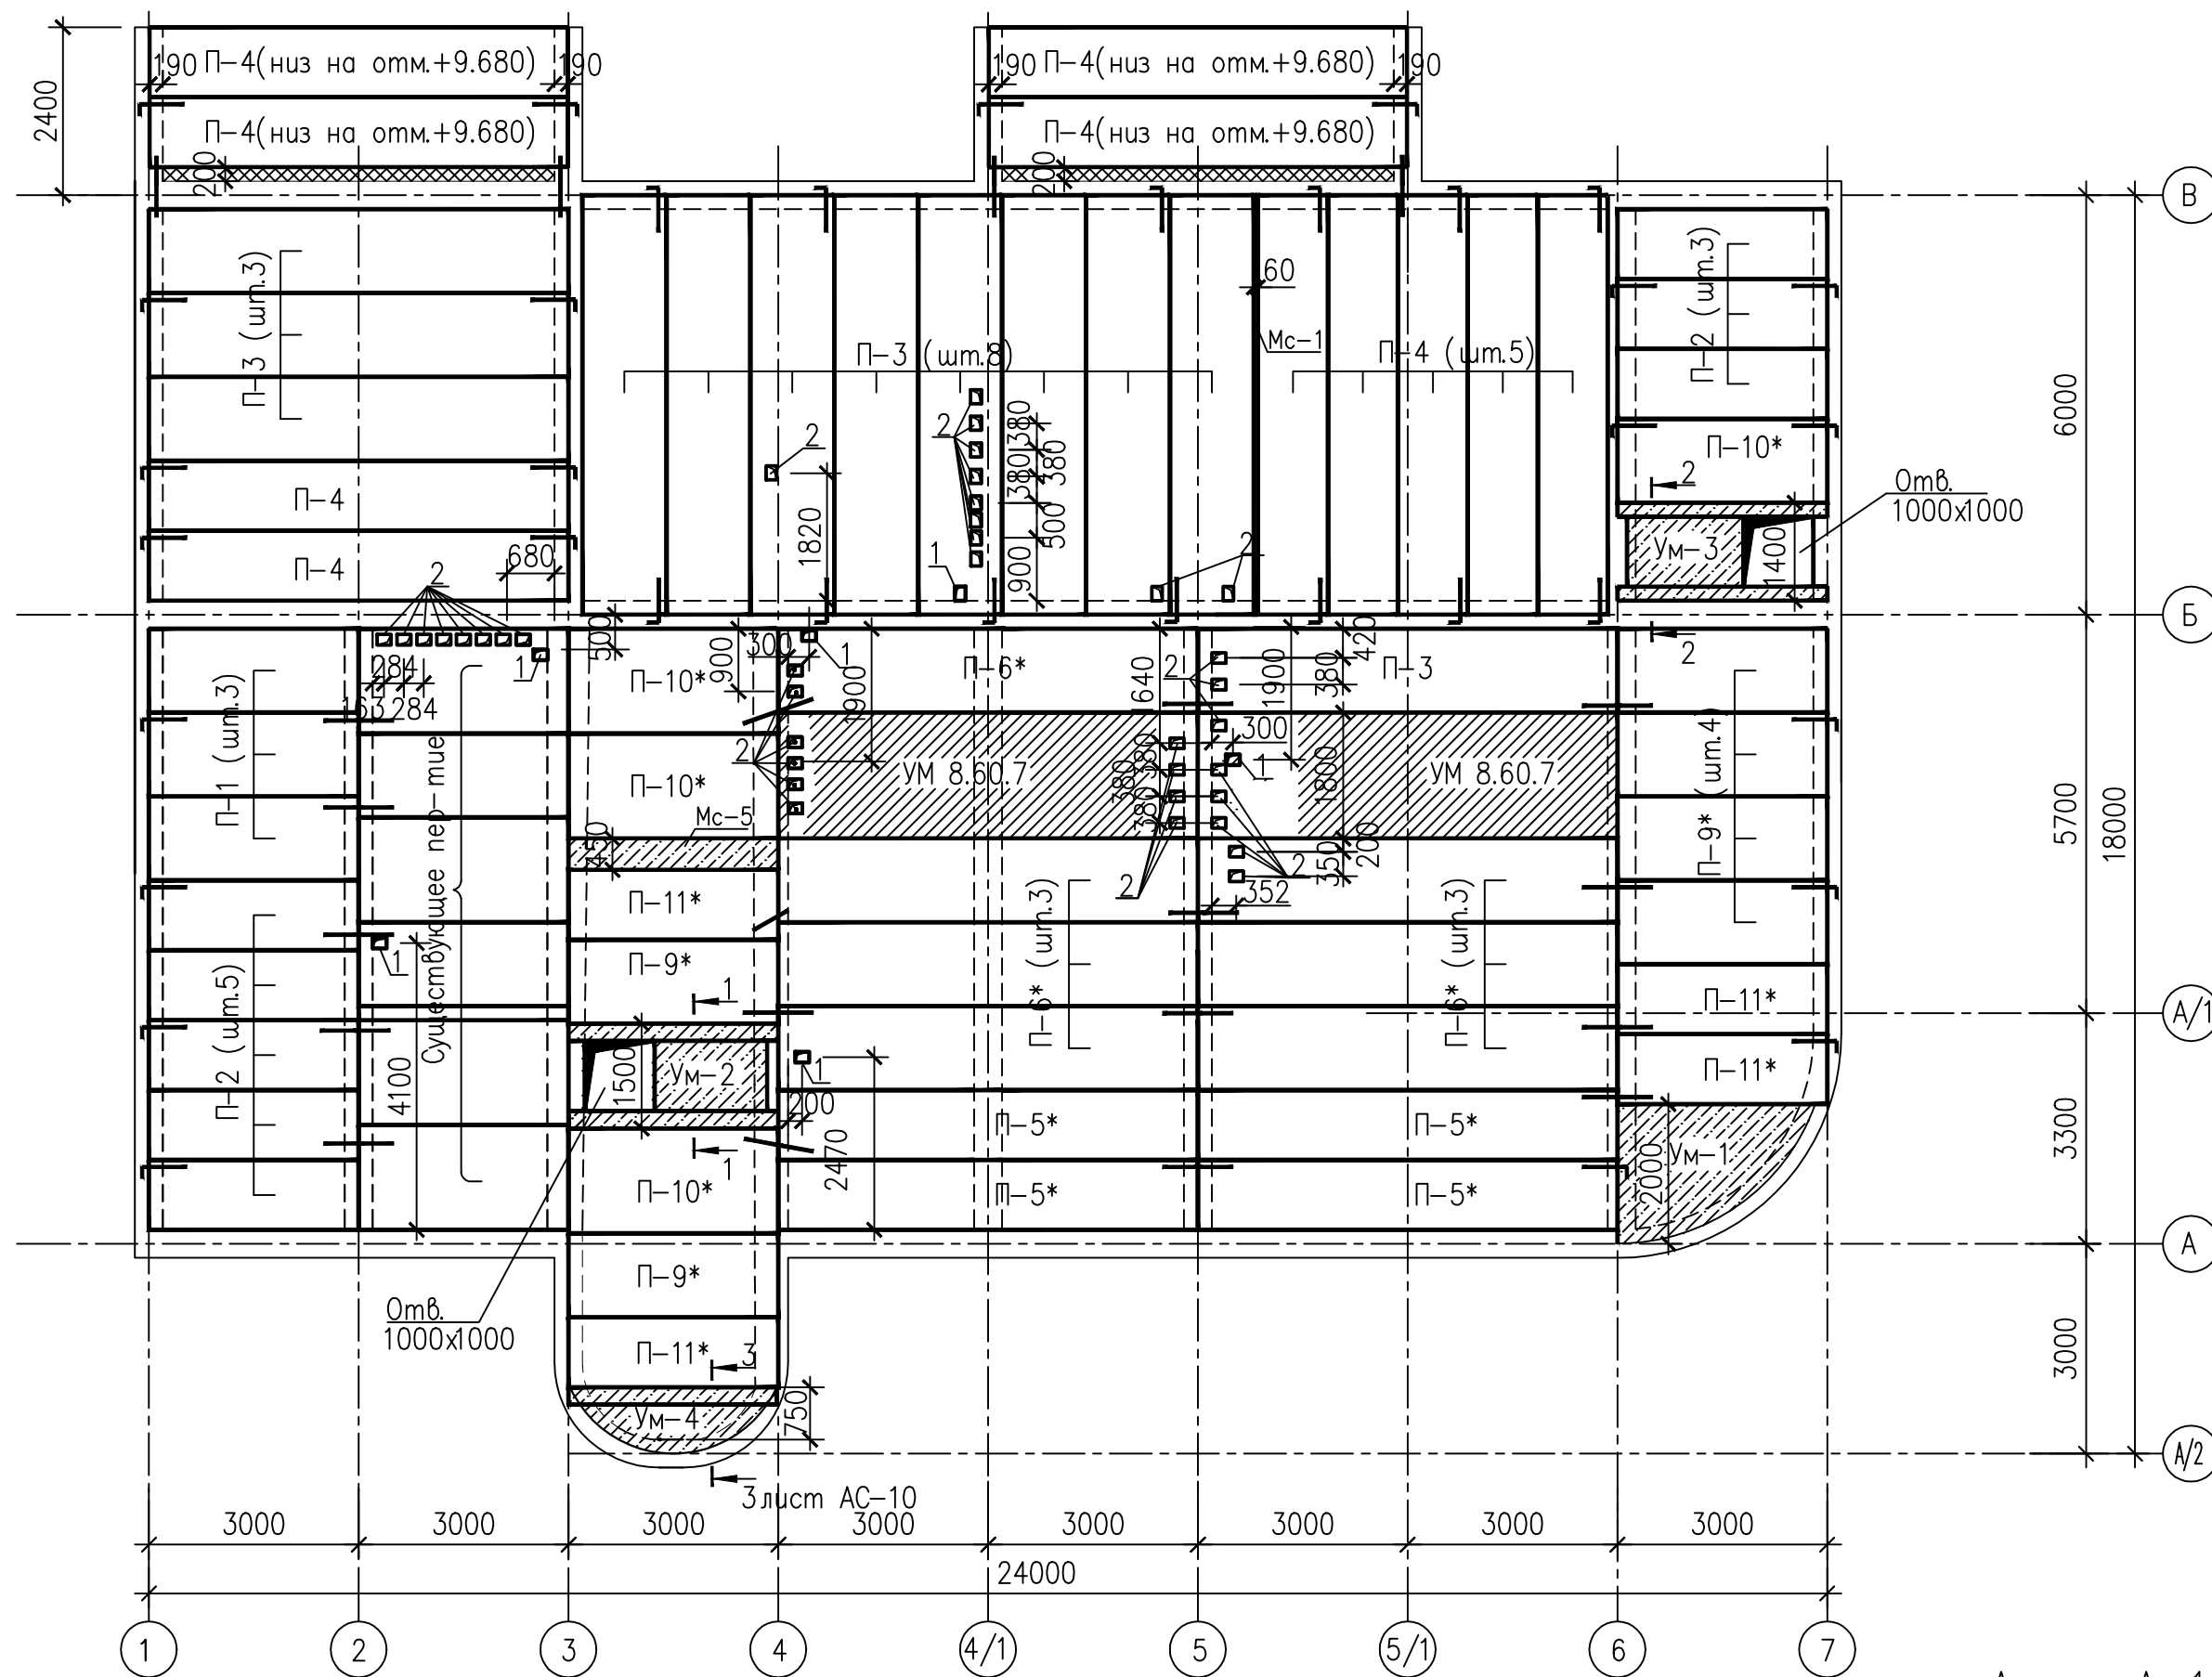

Ведомость расхода стали на один элемент, кг

Марка элемента	Изделия арматурные										Всего	
	Арматура класса											
	А-I /BCm3Гnc2/					А-III /25Г2С/						
	ГОСТ 5781-82				Итого	ГОСТ 5781-82						Итого
	Ø6	Ø8				Ø16	Ø20					
Ум-2	13.28	11.44			24.72	19.96	46.74				66.70	91.42
Ум-3	12.44	11.44			23.88	19.96	46.74				66.70	90.58
Ум-4	7.95	7.48			15.43	9.98	23.37				33.35	48.78

Ведомость отверстий

Тип отб.	Размеры, мм		Отм. низа	Назначение
	В	L		
1	150	200		ВК
2	150	200		ОВ

Ведомость деталей

Поз.	Эскиз
1	
2	
3	
5	
7	

Спецификация материалов на лист

Марка, поз.	Обозначение	Наименование	Кол.	Масса, ед., кг	Примеч.
П-1	Серия 1.141-1 вып.60	ПК30.15-8 Та	3	1470	
П-2		ПК30.12-8 Та	8	1110	
П-3	Серия 1.141-1 вып.64	ПК60.12-8А IVТа	12	2250	
П-4		ПК60.10-8А IVТа	11	1775	
УМ-1	лист АС-9	Монолит. уч-ток УМ-1	1		
Мс-1	РМ 75-91	Монолитный участок Мс-1	-	-	6.0 п.м.
Мс-5	РМ 75-91	Монолитный участок Мс-5	-	-	3.0 п.м.
УМ 8.60.7	РМ 75-91	Монолитный участок УМ 8.60.7	2		
А-1		Ф10А240 ГОСТ 5781-82 L=1000	36	0.62	
А-2		Ф10А240 ГОСТ 5781-82 L=1400	25	0.87	
		Монолитный уч-ток Ум-2	1		
1*	ГОСТ 5781-82	Ф20 А400 L=3160	6	7.79	46.74кг
2*		Ф16 А400 L=3160	4	4.99	19.96кг
3*		Ф6 А240 L=1000	42	0.22	9.24кг
4		Ф8 А240 L=1460+100	11	0.62	6.82кг
5*		Ф8 А240 L=540	22	0.21	4.62кг
6		Ф6 А240 Lобщ=18.20п.м.	-	-	4.04кг
		Бетон В25 ; F150 ; М3			0.54м3
		Монолитный уч-ток Ум-2	1		
1*	ГОСТ 5781-82	Ф20 А400 L=3160	6	7.79	46.74кг
2*		Ф16 А400 L=3160	4	4.99	19.96кг
7*		Ф6 А240 L=900	42	0.20	8.40кг
4		Ф8 А240 L=1360+100	11	0.58	6.38кг
5*		Ф8 А240 L=540	22	0.21	4.62кг
6		Ф6 А240 Lобщ=18.20п.м.	-	-	4.04кг
		Бетон В25 ; F150 ; М3			0.53м3

Спецификация применяемых демонтированных изделий

Марка, поз.	Обозначение	Наименование	Кол.	Масса, ед., кг	Примеч.
П-5*	Серия 1.141-1 вып.60 использовать демонтированные плиты	ПК60.10-8А IVта	4	1775	
П-6*		ПК60.12-8А IVта	7	2250	
П-9*	Серия 1.141-1 вып.64 использовать демонтированные плиты	ПК30.12-8 Та	6	1110	
П-10*		ПК30.15-8 Та	4	1470	
П-11*		ПК30.10-8 Та	4	915	

1. Общие примечания смотри лист АС-10.

						1138/06-12/9623-AC		
						Корректировка проекта "Аэровокзал на 35 пассажиров в п. Кысыл-Сыр Вилюйского улуса" под жилой дом		
Изм.	Кол.уч.	Лист	№ док.	Подпись	Дата			
Разраб.		Шамигулова				Жилой дом с мини-гостиницей	Стадия	Лист
Нач.отг.		Федорова					Р	11
Гл. констр.		Егоров						
Н. контр.		Парфенова				План покрытия	 ОАО "САХАПРОЕКТ" г. Якутск	
ГИП		Антонова						