
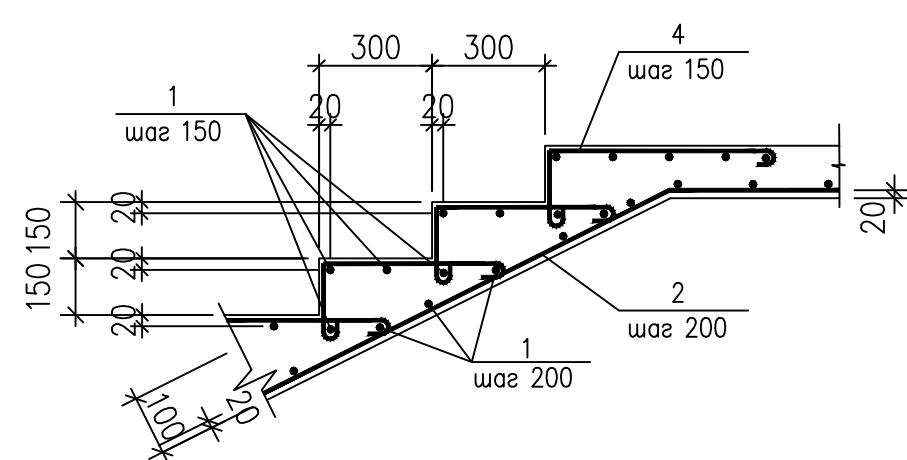
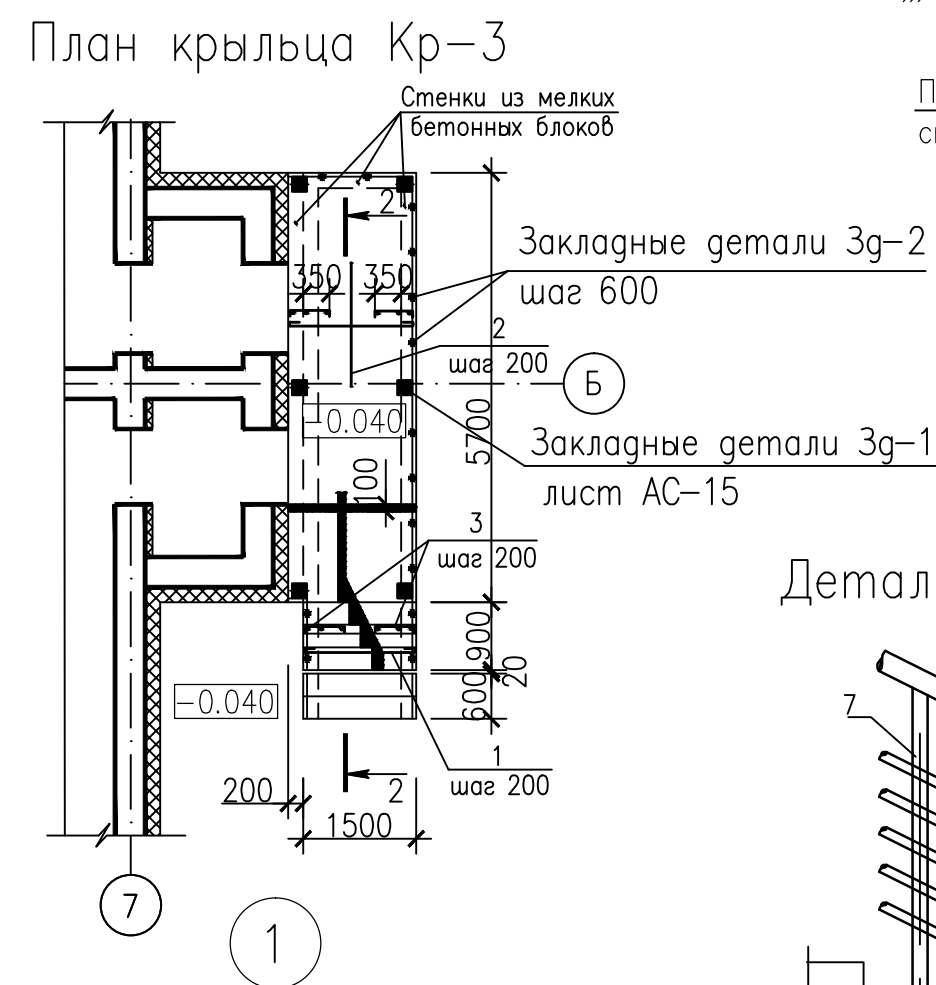
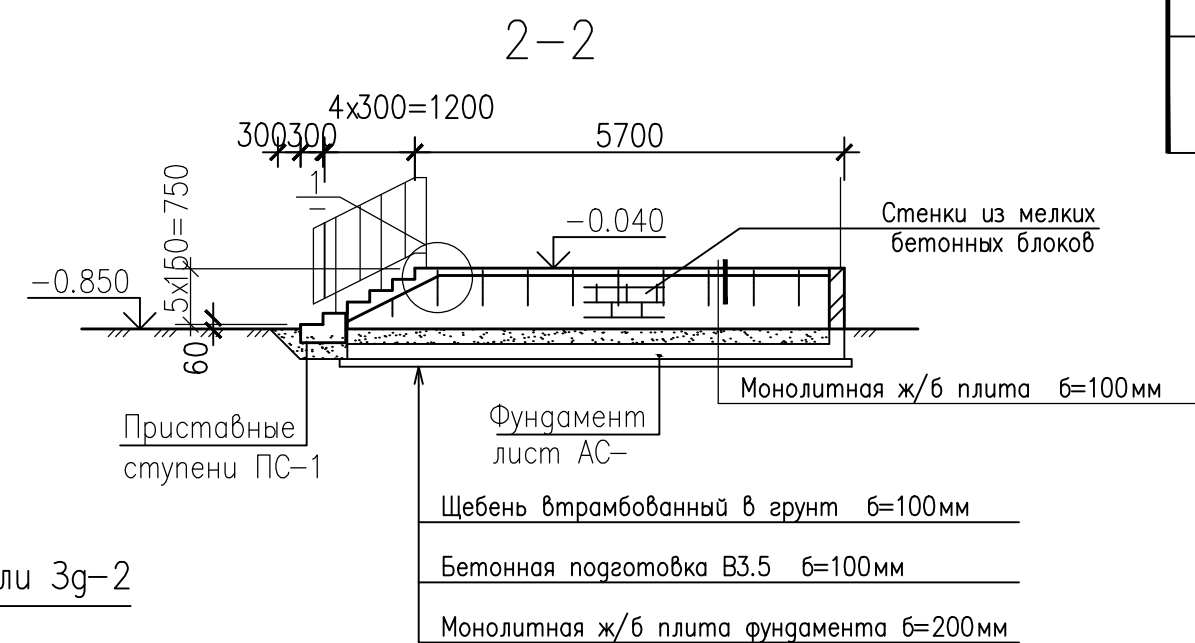
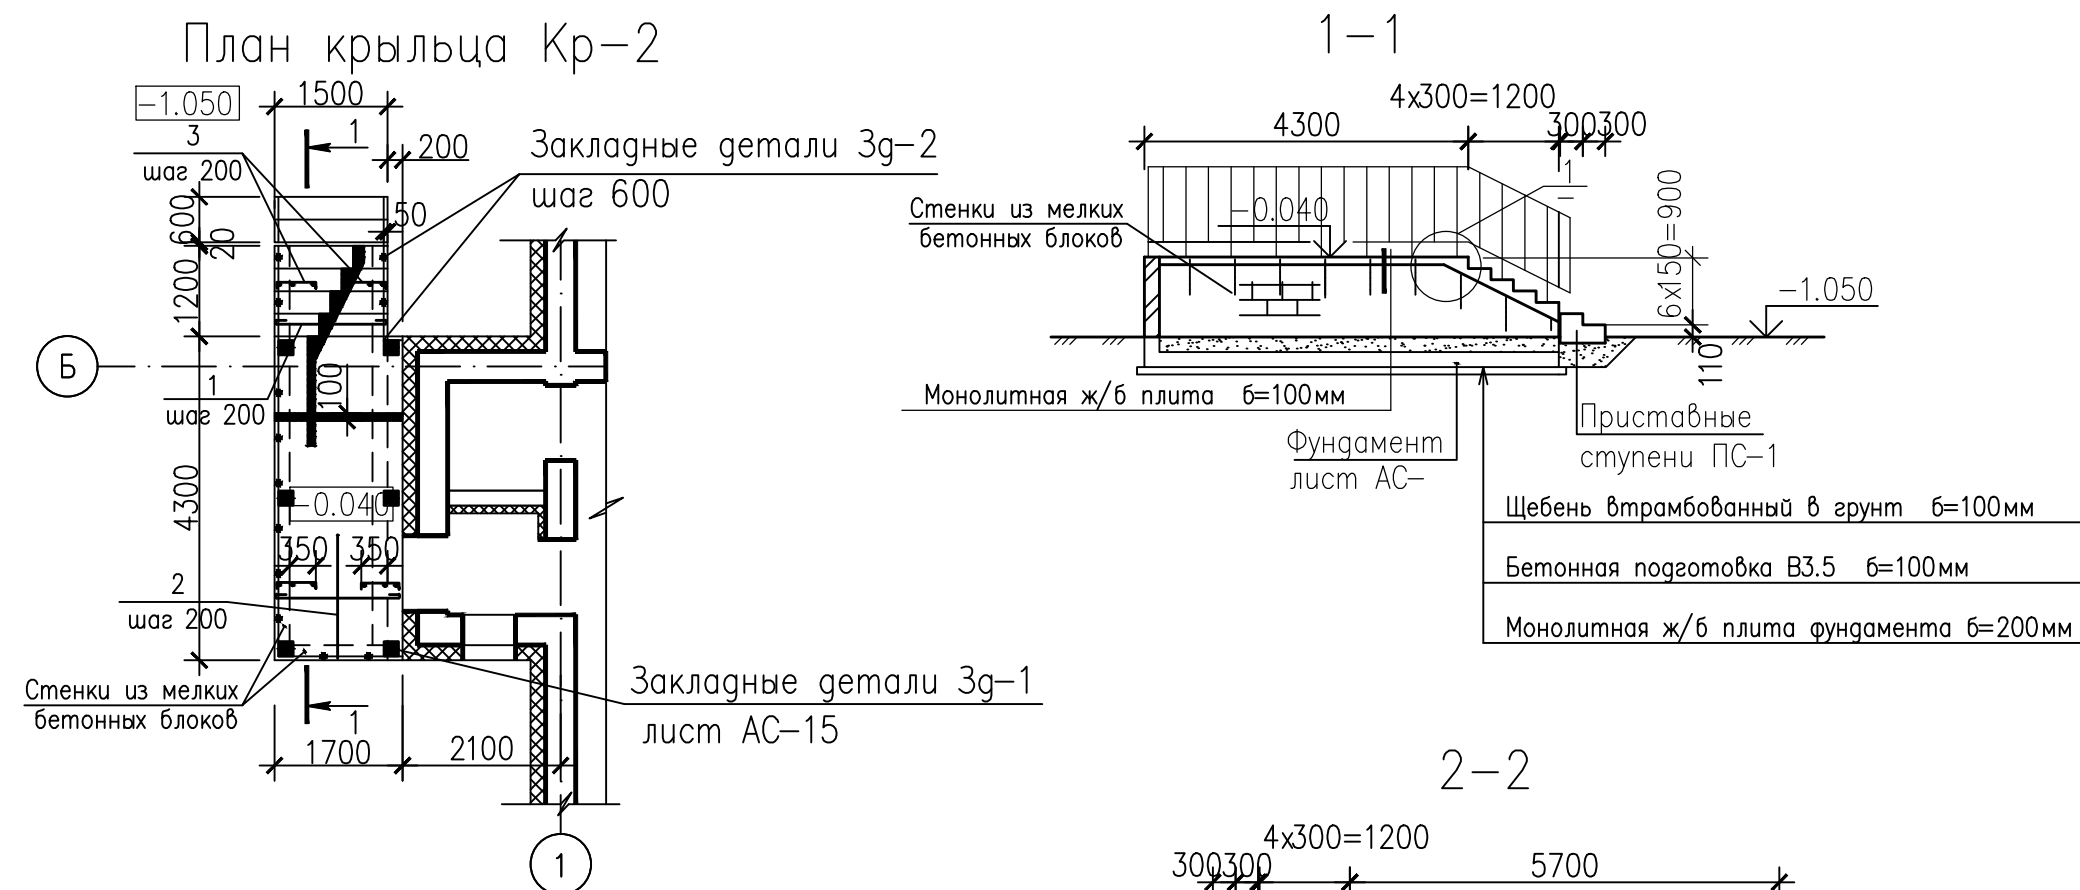



Поз.	Эскиз
1	
3	
4	
5	
6	

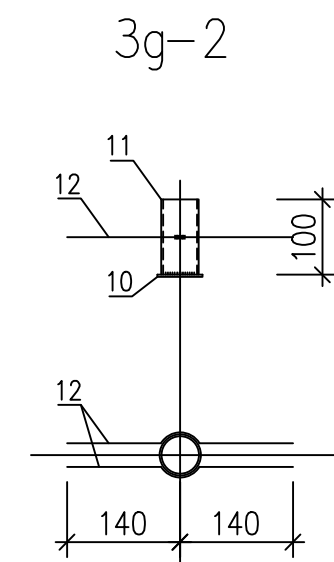

Поз.	Обозначение	Наименование	Кол.	Масса, ед. кг	Приме- чание
		<u>Крыльцо Кр-2</u>	1		
1		Ø8 А240 ГОСТ5781-82 L=1800	23	0.71	16.33
2		Ø6 А240 Lобщ=87.00	—	—	19.31
3		Ø10 А240 L=660	53	0.41	21.73
4		Ø8 А240 L=680	55	0.27	14.85
5		Ø8 А240 L=1660	11	0.66	7.26
6		Ø8 А240 L=1360	11	0.54	5.94
		Бетон В25 F300 W6	—	—	1.11м3
		<u>Крыльцо Кр-3</u>	1		
1		Ø8 А240 ГОСТ5781-82 L=1800	36	0.71	25.56
2		Ø6 А240 Lобщ=101.00	—	—	22.42
3		Ø10 А240 L=660	81	0.41	33.21
4		Ø8 А240 L=680	44	0.27	11.88
5		Ø8 А240 L=1660	11	0.66	7.26
6		Ø8 А240 L=1360	11	0.54	5.94
		Бетон В25 F300 W6	—	—	1.26м3

Поз.	Обозначение	Наименование	Кол.	Масса, ед., кг	Примеч.
		<u>Ограждение крылец ОГ-1</u>			
7	ГОСТ 10704-91	Тр. ф40х2.5 L=1200	44	2.77	
8		Тр. ф50х2.5 Lобщ=23.30п.м	—	—	68.27
9		Тр. ф25х2.5 Lобщ=93.20п.м	—	—	129.55
		<u>Закладная деталь 3г-2</u>	44		
10	ГОСТ 10704-91	Труба ф50х2.5 L=100	1	0.29	
11	ГОСТ 19903-74	—3х60 L=60	1	0.08	
12	ГОСТ 5781-82	ф8 А400 L=280	2	0.11	0.22

1. Металлические изделия – сталь марки С255 по ГОСТ 27772–88.
2. Сварку производить электродами Э42А по ГОСТ 9467–75, катет швов 6мм.
3. Антикоррозионную защиту металлических конструкций производить согласно указаний СНиП 2.03.11–85 "Защита строительных конструкций от коррозии".
4. Грунтовка ГФ–017 по ОСТ 6–10–1428–79 (1слой). Окраска двумя слоями эмали ПФ115 по ГОСТ 6465–76 с добавлением 10–15% алюминиевой пудры по ГОСТ 5494–95.

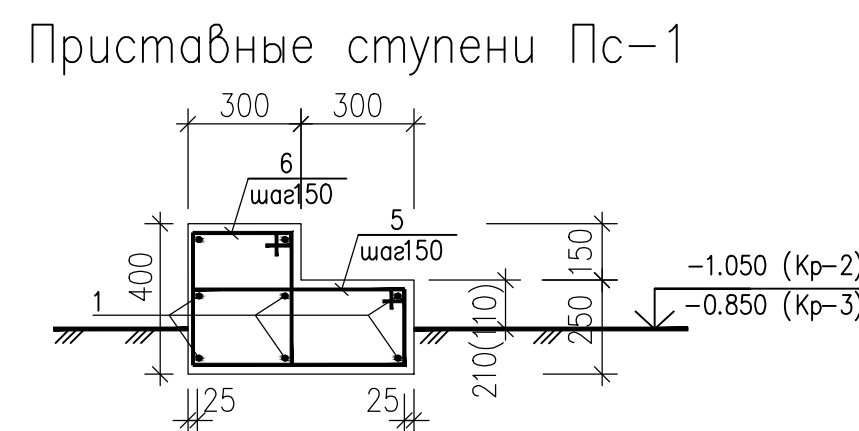


Ведомость расхода стали на один элемент, кг



Марка элемента	Изделия арматурные							
	Арматура класса							Всего
	А240 ВсмЗГнс				А400 25Г2с			
	ГОСТ 5781-82				ГОСТ 5781-82			
	Ф6	Ф8	Ф10	Итого	Ф12		Итого	
Крыльцо Кр-2	19.31	44.38	21.73	85.42	-		-	85.42
Крыльцо Кр-3	22.42	50.64	33.21	106.27	-		-	106.27

						1138/06-12/9623-AC			
						Корректировка проекта "Аэровокзал на 35 пассажиров в п. Кысыл-Сыр Вилуйского улуса" под жилой дом			
Изм.	Кол.уч.	Лист	№ док	Подпись	Дата	Жилой дом с мини-гостиницей	Стадия	Лист	Листов
Разраб.		Шамигулова					Р	15	
Нач.отг.		Федорова							
Гл. констр.		Егоров							
Н. контр.		Парфенова				Крыльца Кр-2, Кр-3.		ОАО "САХАПРОЕКТ" г. Якутск	
ГИП		Антонова							


Арматурно-опалубочный план
фундамента под крыльцо Кр-2

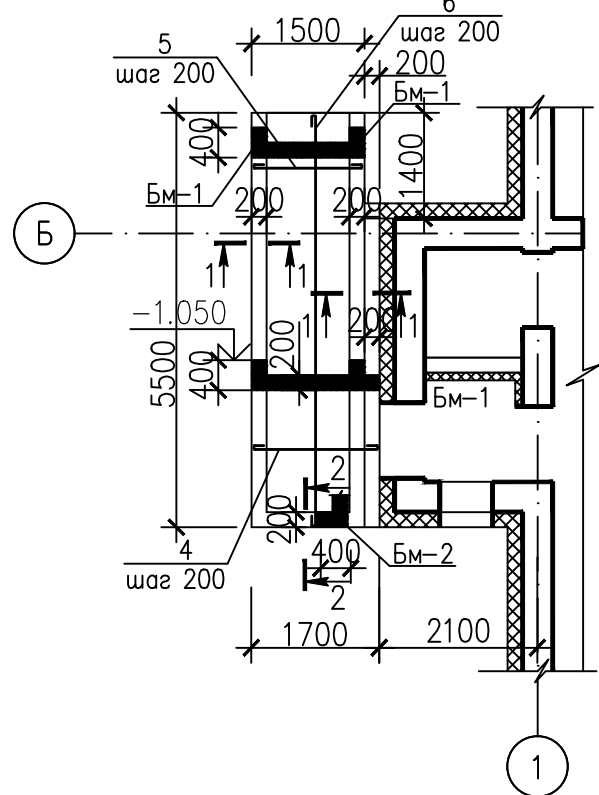


Арматурно-опалубочный план
фундамента под крыльцо Кр-3

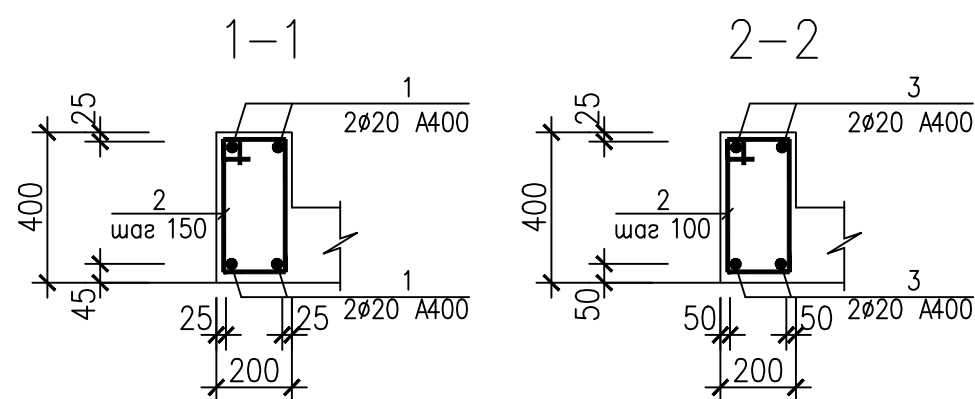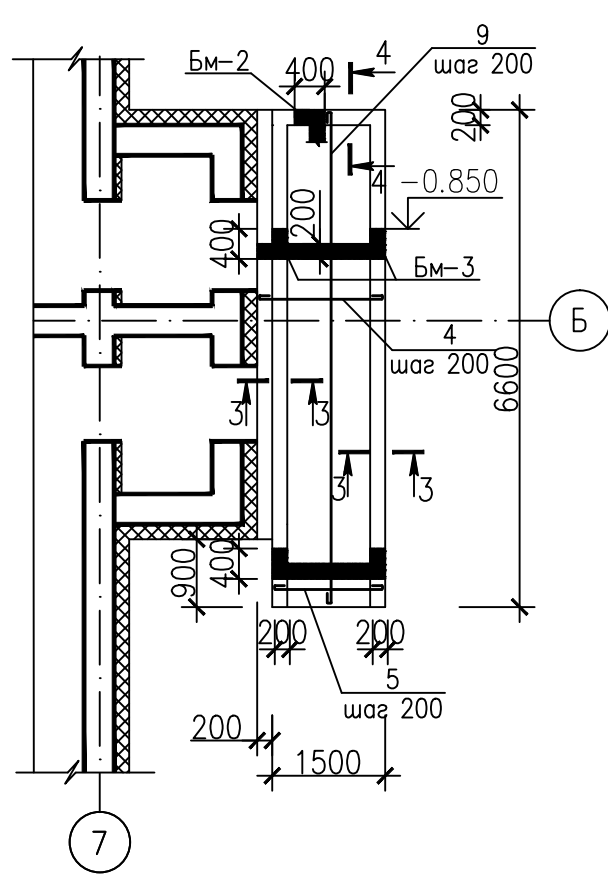



А-А (лист 3)

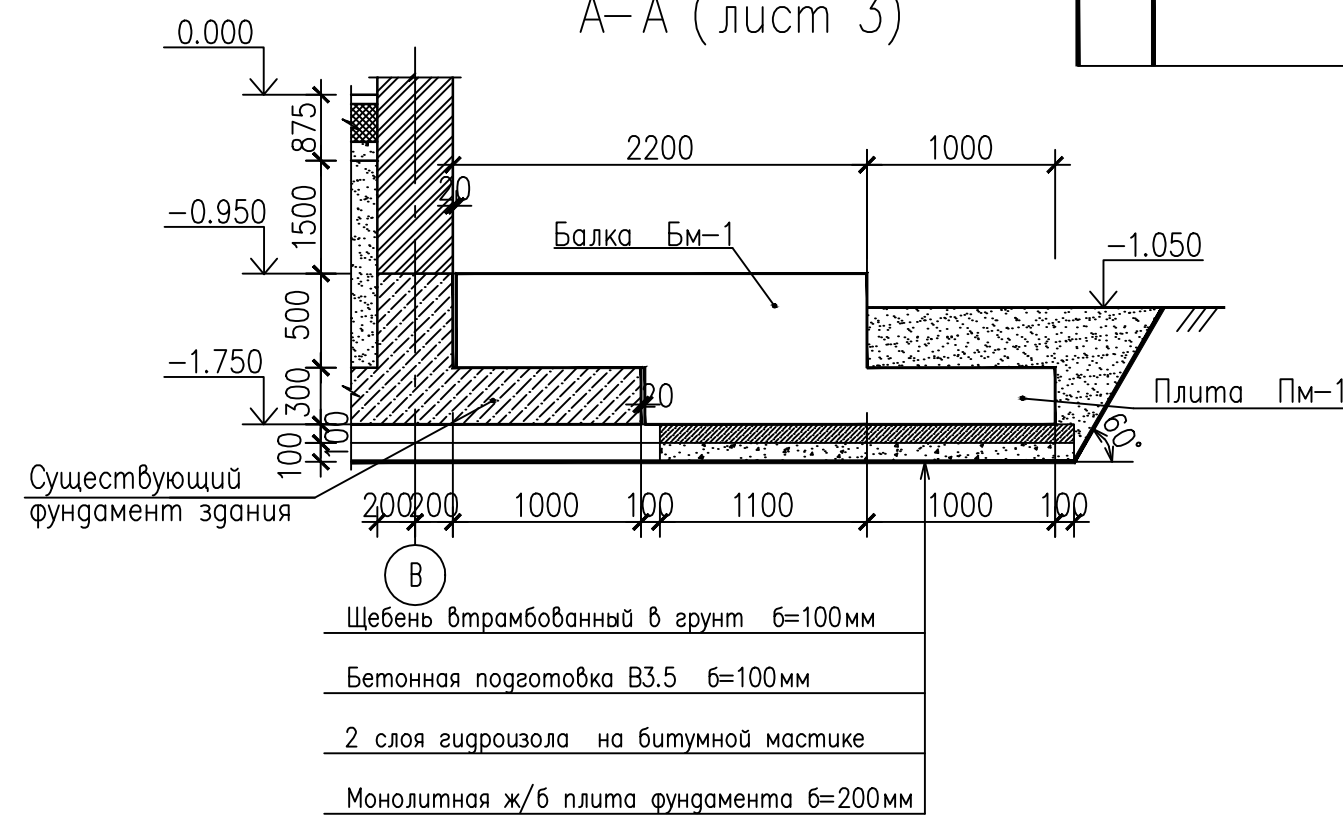

Армирование плиты

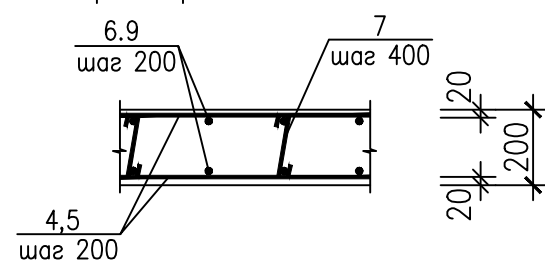

Устройство отмостки

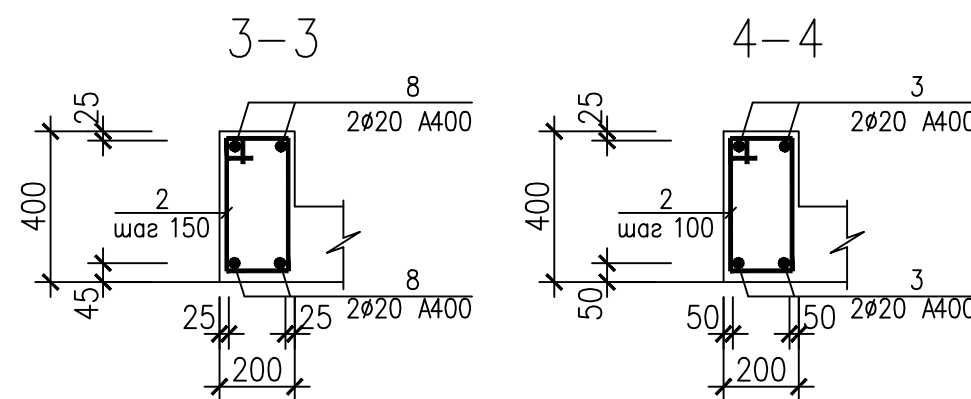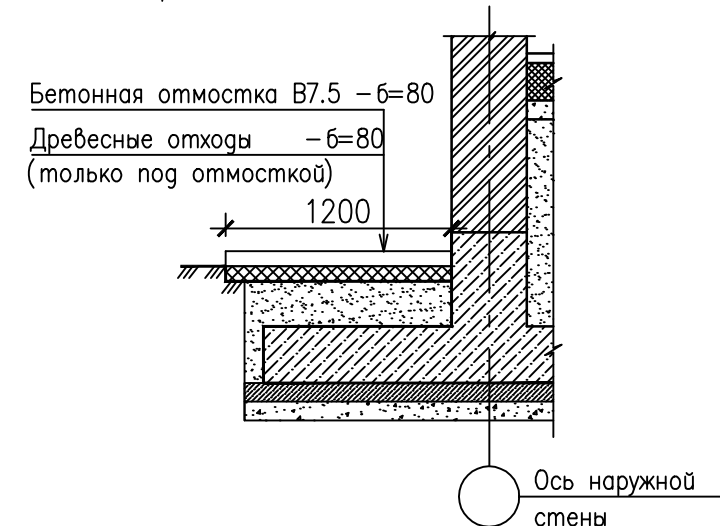

Ведомость расхода стали на один элемент, кг

Марка элемента	Изделия арматурные							Всего
	Арматура класса							
	A240 Всм3Гнс2				A400 25Г2С			
	ГОСТ 5781-82				ГОСТ 5781-82			
	Ф6	Ф8	Ф10	Итого	Ф16	Ф20	Итого	
Фундамент Кр-2	46.63	38.28	—	84.91	—	122.08	—	207.0
Фундамент Кр-3	54.07	44.44	—	98.51	—	143.84	—	242.4

Ведомость деталей

Поз.	Эскиз
2	
4	
5	
6	
7	
9	

Спецификация материалов

Поз.	Обозначение	Наименование	Кол.	Масса, ед. кг	Примечание
		Крыльцо Кр-2:			
		Балка Бм-1	2		
1		Ø20 A400 ГОСТ5781-82 L=5460	4	13.46	53.84
2		Ø8 A240 L=1120	38	0.44	16.72
		Бетон В25 F300 W6	—	—	0.44м3
		Балка Бм-2	1		
3		Ø20 A400 ГОСТ5781-82 L=1460	4	3.60	14.40
2		Ø8 A240 L=1120	11	0.44	4.84
		Бетон В25 F300 W6	—	—	0.10м3
		Плита ПФ-1	1		
4		Ø6 A240 L=1800	42	0.40	16.80
5		Ø6 A240 L=1600	16	0.36	5.76
6		Ø6 A240 L=5600	18	1.24	22.32
7		Ø6 A240 L=230	35	0.05	1.75
		Бетон В25 F300 W6	—	—	1.37м3
		Крыльцо Кр-3:			
		Балка Бм-3	2		
8		Ø20 A400 ГОСТ5781-82 L=6560	4	16.18	64.72
2		Ø8 A240 L=1120	45	0.44	19.80
		Бетон В25 F300 W6	—	—	0.53м3
		Балка Бм-2	1		
3		Ø20 A400 ГОСТ5781-82 L=1460	4	3.60	14.40
2		Ø8 A240 L=1120	11	0.44	4.84
		Бетон В25 F300 W6	—	—	0.10м3
		Плита ПФ-2	1		
4		Ø6 A240 L=1800	54	0.40	21.60
5		Ø6 A240 L=1600	10	0.36	3.60
9		Ø6 A240 L=6700	18	1.49	26.82
7		Ø6 A240 L=230	41	0.05	2.05
		Бетон В25 F300 W6	—	—	1.68м3

- Данный лист читать с листом АС-15 .
- Стержни арматуры вязать во всех пересечениях.
- Все ж.б. поверхности фундаментов под крыльца обмазать горячим битумом за 2 раза.

СОГЛАСОВАНО

СОГЛАСОВАНО



Инв.№ подл. 839957
Подпись и дата Взам. инв.№

План козырька Кз-2

План козырька Кз-3

Спецификация материалов на козырьки








План козырька Кз-1

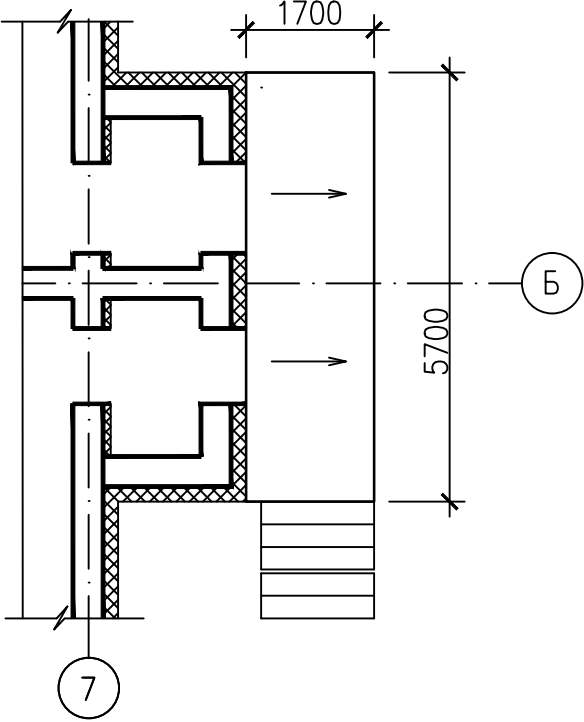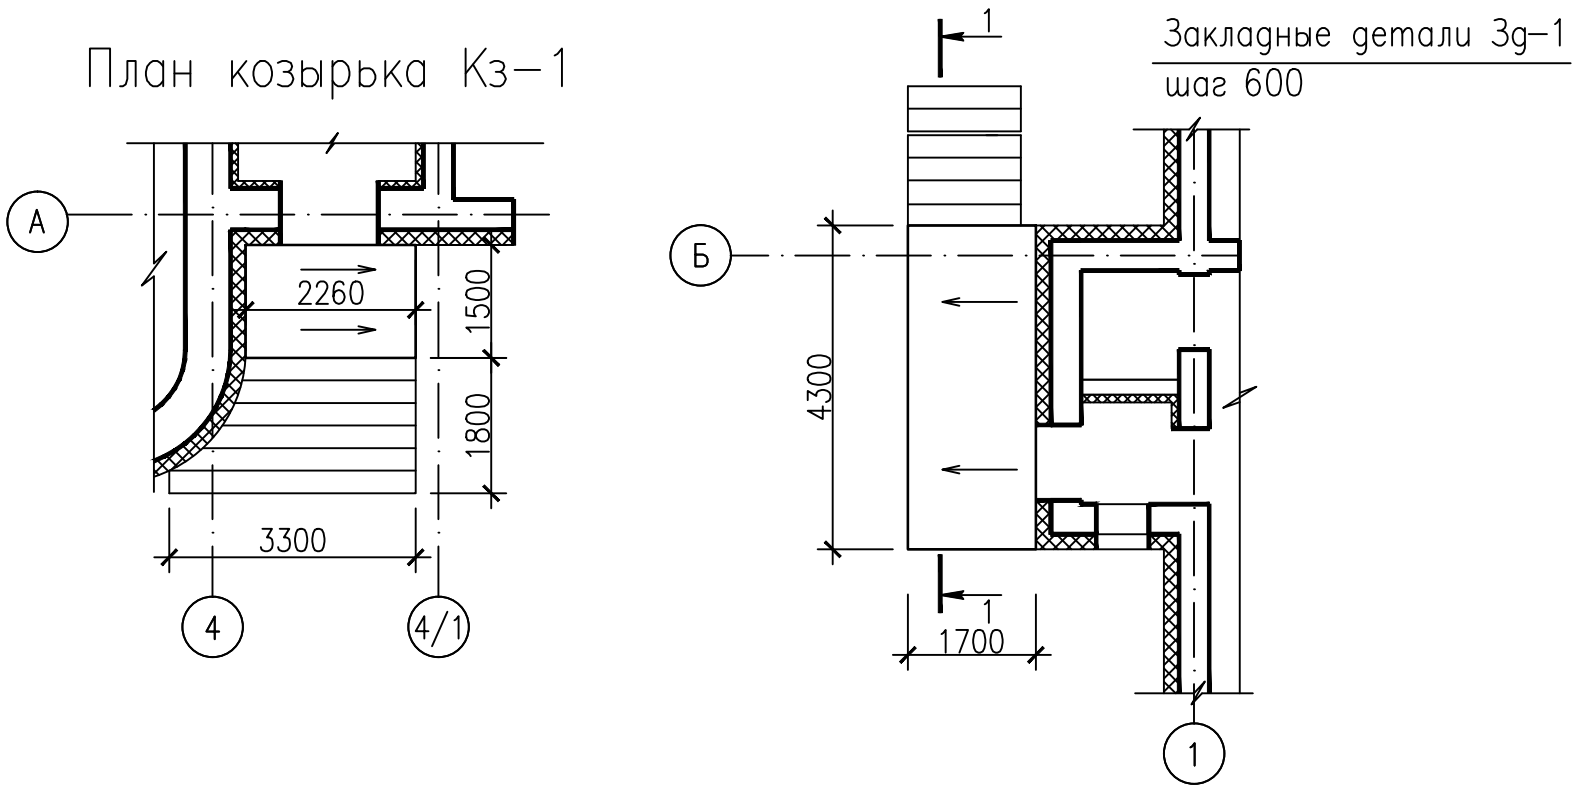

Монтажная схема козырька Кз-1

Монтажная схема козырька Кз-2

Монтажная схема козырька Кз-3

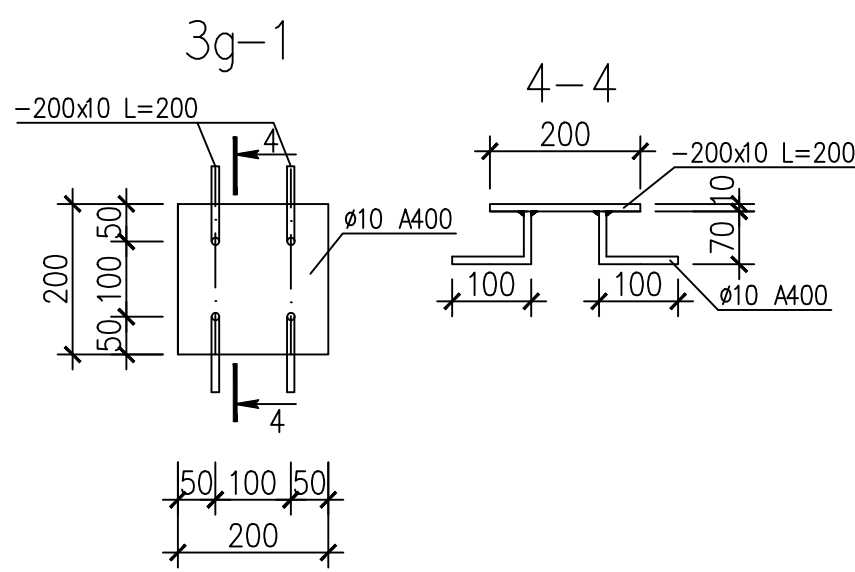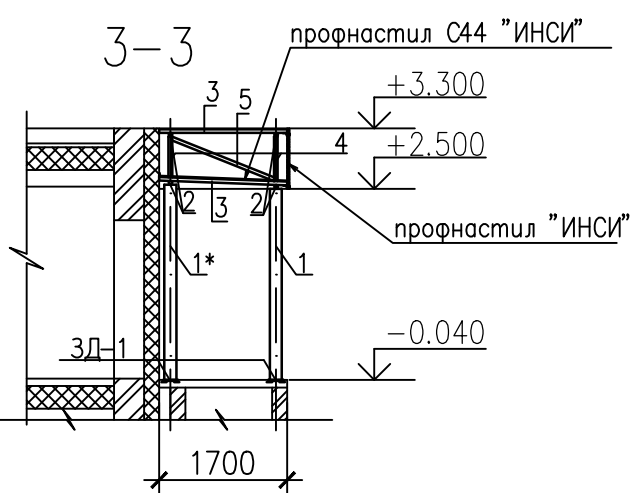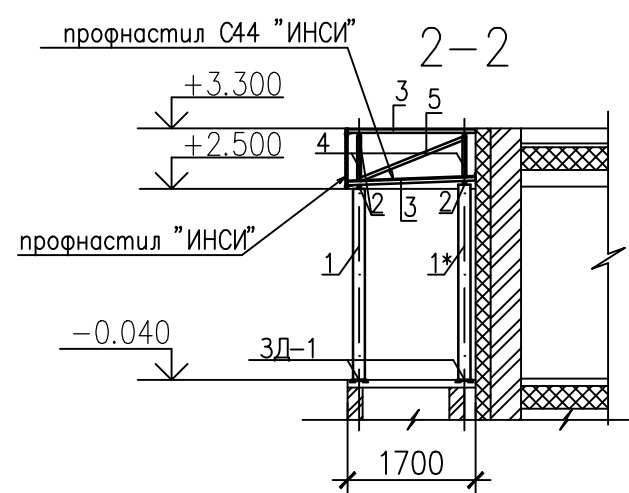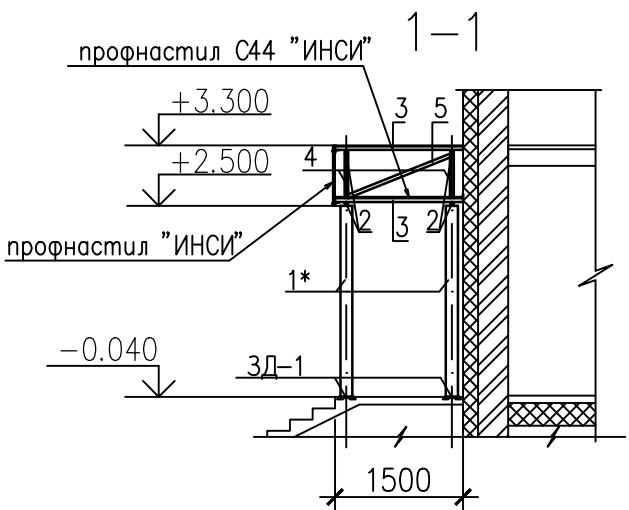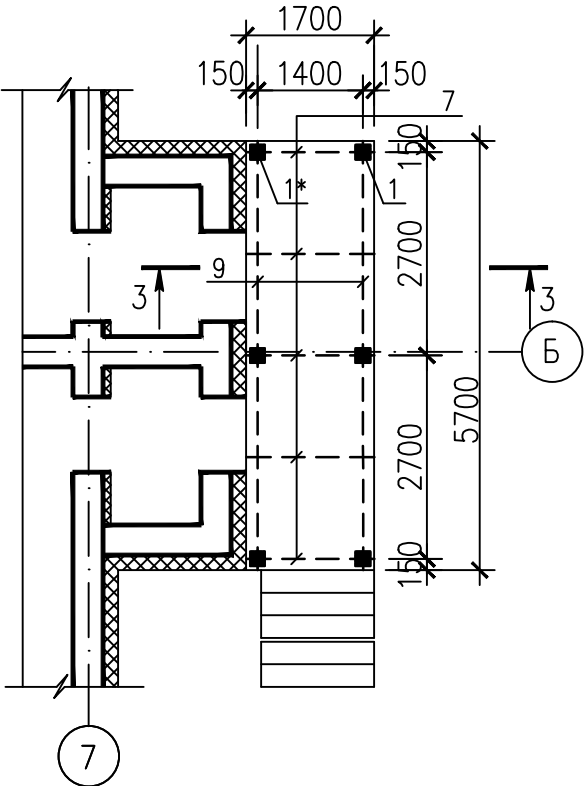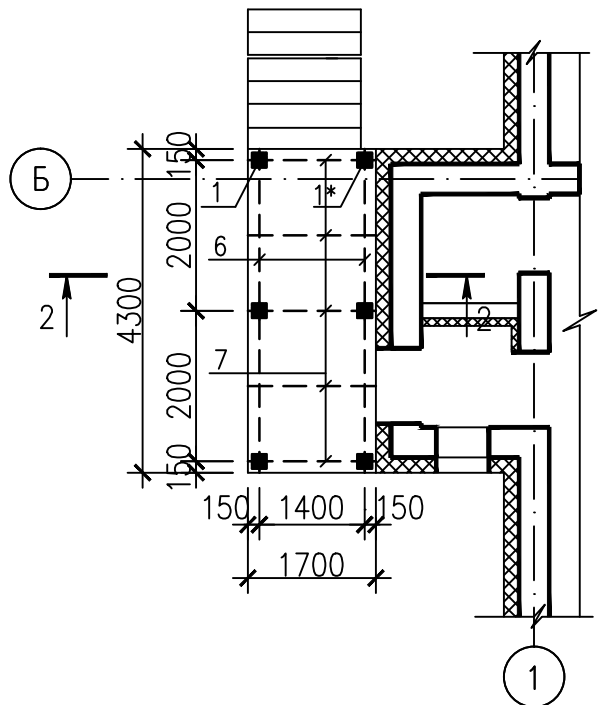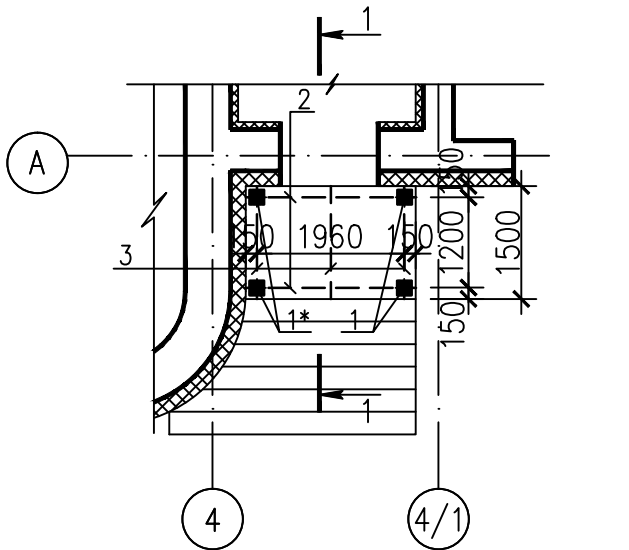

Поз.	Обозначение	Наименование	Кол.	Масса, ед. кг	Примечание
Козырек Кз-1					
1	ГОСТ10704-91	Тр. Ф127х3 L=2540	2	23.37	
1*		Тр. Ф127х3 L=2600	2	23.92	
2		Тр. Ф50х2.5 L=2260	2	6.62	
3		Тр. Ф50х2.5 L=1500	3	4.40	
4		Тр. Ф50х2.5 L=600	6	1.76	
5		Тр. Ф50х2.5 L=1100	4	3.22	
Козырек Кз-2					
1	ГОСТ10704-91	Тр. Ф127х3 L=2540	3	23.37	
1*		Тр. Ф127х3 L=2600	3	23.92	
6		Тр. Ф50х2.5 L=4300	2	12.60	
7		Тр. Ф50х2.5 L=1700	5	4.98	
4		Тр. Ф50х2.5 L=600	10	1.76	
8		Тр. Ф50х2.5 L=1100	8	3.22	
Козырек Кз-3					
1	ГОСТ10704-91	Тр. Ф127х3 L=2540	3	23.37	
1*		Тр. Ф127х3 L=2600	3	23.92	
9		Тр. Ф50х2.5 L=5700	2	16.70	
7		Тр. Ф50х2.5 L=1700	5	4.98	
4		Тр. Ф50х2.5 L=600	10	1.76	
10		Тр. Ф50х2.5 L=1420	8	4.16	
Кровельное покрытие:					
		Профнастил С44 "ИНСИ", м2			20.50
		Профиль пристенный "ИНСИ" п.м.			13.50
Фасадная облицовка:					
		Профнастил С8 "ИНСИ", м2			16.50
		Профиль Г-образный "ИНСИ" п.м.			44.00

1. Металлические изделия – сталь марки С255 по ГОСТ 27772-88.
2. Сварку производить электродами Э42А по ГОСТ 9467-75, катет швов 6мм.
3. Антикоррозионную защиту металлических конструкций производить согласно указаний СНиП 2.03.11-85 "Защита строительных конструкций от коррозии".
4. Грунтовка ГФ-017 по ОСТ 6-10-1428-79 (1слой). Окраска двумя слоями эмали ПФ115 по ГОСТ 6465-76 с добавлением 10-15% алюминиевой пудры по ГОСТ 5494-95.

1138/06-12/9623-АС					
Корректировка проекта "Аэровокзал на 35 пассажиров в п. Кысыл-Сыр Вилюйского улуса" под жилой дом					
Изм.	Кол.уч.	Лист	№ док	Подпись	Дата
Разраб.		Шамигулова			
Нач.отд.		Федорова			
Гл.констр.		Егоров			
Н.контр.		Парфенова			
ГИП		Антонова			
Жилой дом с мини-гостиницей				Стадия	Лист
				Р	17
Козырьки Кз-1...Кз-3				ОАО "САХАПРОЕКТ" г. Якутск	